

臺北市立南港高級工業職業學校

校園災害防救計畫

【本文】

本文共印製 5 份

持有人如下

指 揮 官 : 劉美慧 (校長)

發 言 人 : 唐蓆霞 (秘書)

防災業務負責人 1 : 劉志宏 (總務主任)

防災業務負責人 2 : 林佩嫻 (經營組長)

其他防管理人 : 林志展 (學務主任)

中華民國 112 年 10 月 27 日

修訂歷程

版本	修訂日期	防災業務核章	校長核章	防災工作會報日期
1	112.10.27	 		112.9.4
2				
3				
4				
5				
6				
7				
8				
9				
10				

註：1. 每2年至少修訂1次，本文部分文件如有變動，應修訂抽換，並於本表註記。

2. 涉及計畫本文修改，應由校長召開防災工作會報，向全體教職員工說明修改內容，並於本表註記會報日期。無涉計畫修改之例行性防災工作會報，不須於本表中填寫。

目錄

修訂歷程.....	1
目錄.....	I
圖目錄.....	II
表目錄.....	III
第 1 篇.....	前言
.....	1-1
1.1 依據.....	1-1
1.2 目的.....	1-1
1.3 架構.....	1-1
第 2 篇.....	學校概況
.....	2-1
2.1 校園基本資料.....	2-1
2.2 校園周邊環境及土地使用狀況.....	2-1
2.3 校園平面配置.....	2-1
2.4 校園建築物資料.....	2-3
2.5 校園潛在災害評估及分析.....	2-59
2.6 校園災害防救組織.....	2-64
第 3 篇.....	減災整備階段
.....	3-1
3.1 編列校園災害防救經費.....	3-1
3.2 校園安全準備工作.....	3-1
3.2.1 校園環境安全自主調查、鑑定與改善.....	3-1
3.2.2 校園防災地圖.....	3-2
3.2.3 「災時約定通訊方式(通訊軟體、社群媒體或簡訊)」.....	3-4
3.3 應變器材及支援單位.....	3-4
3.3.1 災害應變器材整備.....	3-4
3.3.2 支援單位聯絡清冊.....	3-4
3.4 校園災害防救教育訓練.....	3-4
3.5 校園災害防救演練.....	3-4
第 4 篇.....	應變階段
.....	4-1
4.1 校園災害應變流程.....	4-1
4.2 災害通報.....	4-1
第 5 篇.....	復原重建階段
.....	5-1
5.1 受災師生心靈輔導.....	5-1
5.2 學校環境衛生及設施設備維護與修繕.....	5-2
5.3 學生復課計畫、補課計畫.....	5-3
5.4 供水與供電等緊急處理.....	5-3

圖目錄

圖 1.1	校園災害防救計畫架構圖.....	1-1
圖 2.1	校園周邊道路圖.....	2-2
圖 2.2	校園平面配置圖.....	2-3
圖 2.3	校園潛在災害評估及分析流程圖.....	2-59
圖 2.4.1	地震災害潛勢圖.....	2-63
圖 2.4.2	淹水災害潛勢圖.....	2-63
圖 2.5	校園災害防救組織架構.....	2-65
圖 3.1	減災整備工作架構圖.....	3-1
圖 3.2	校園環境安全自主調查流程圖.....	3-2
圖 3.3	校園防災地圖.....	3-3
圖 4.1	校園災害應變流程圖.....	4-1
圖 4.2	災害通報流程圖.....	4-1

表目錄

表 2.1	學校基本資料表.....	2-2
表 2.2	建築物現況資料表.....	2-4
表 2.3	實驗室（含職業類科教室）現況資料表	2-57
表 2.4	災害防救參考資訊.....	2-60
表 2.5	近 5 年校園災害事件紀錄表	2-64
表 2.6	平時減災整備工作分配表	2-66
表 2.7	緊急應變小組分組表.....	2-67
表 2.8	宿舍夜間人員緊急召回順序表	2-70
表 3.1	支援單位聯絡清冊.....	3-6
表 4.1	校園災害應變流程說明及原則	4-2
表 4.2	災害通報重點紀錄.....	4-2
表 5.1	心靈輔導資源表.....	5-2

第1篇 前言

1.1 依據

- 一、《教育部主管各級學校及所屬機構災害防救要點》
- 二、《校園安全及災害事件通報作業要點》
- 三、《消防法》
- 四、《消防法施行細則》

1.2 目的

依據前項法令、要點及規範擬定「校園災害防救計畫」(以下簡稱本計畫)。本計畫從「災害管理」減災、整備、應變及復原重建等 4 階段，建構校園災害防救體系，釐清各階段所須辦理之工作內容(含所需表單)及專責人員/單位之聯繫方式，預期透過一致性的應變架構、專責化的災害管理、整合性的專業合作，妥善運用和靈活調度資源/支援，確保面臨不同災害時，各項緊急應變程序得以順利運作，提升全體教職員工生之防災知識、技能及態度，保障教職員工生之生命安全，減輕災害造成的衝擊和損失。

1.3 架構

本計畫分為「本文」及「附件」2 部分〔圖 1.1〕。

「本文」包含學校基本資訊與災害管理各階段之原則性工作內容，以簡要文字搭配表格與流程圖呈現，以利現場實際操作。平時有助教職員工進行減災整備相關事務，災時可快速提供應變所需資訊。

「附件」除了針對各類災害應變內容進行說明外，另提供本文中及應變中使用之空白表單，學校可直接複印填寫抽換，並彙整學校相關紀錄、掃描檔等重要文件。

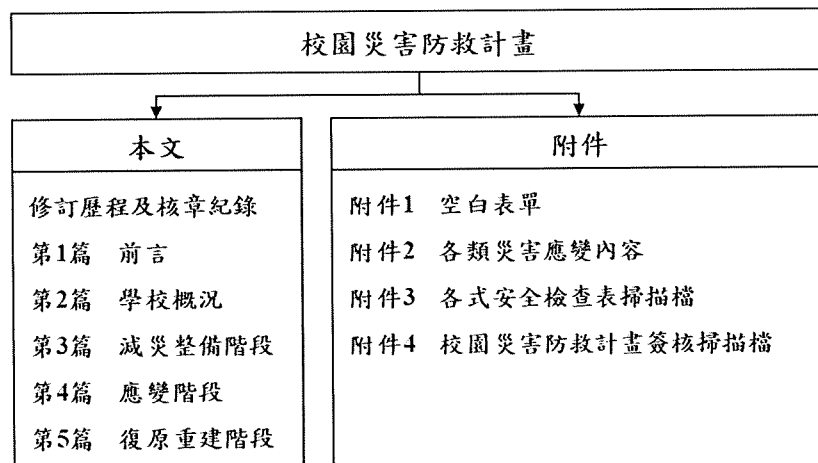


圖 1.1 校園災害防救計畫架構圖

第2篇 學校概況

2.1 校園基本資料

為確保全體教職員工迅速掌握學校基本資料，平時應定期檢查、更新校園基本資料〔表 2.1〕，確實掌握防災業務人員聯絡方式，以利災時各司其職，迅速應變與決策。

2.2 校園周邊環境及土地使用狀況

校園周邊道路圖〔圖 2.1〕，用以了解校園周邊環境、相對位置及土地使用狀況，以便於掌握周邊環境，並了解周邊設施於災害情境下可能危及學校的各種狀況。災時得以依據校園出入口及鄰外道路，執行相關應變作為。

2.3 校園平面配置

校園平面配置圖〔圖 2.2〕，平時彙整校園空間配置資訊，災時得以依據校園出入口及鄰外道路，判讀圖資及相對位置，以利執行相關應變作為。

表 2.1 學校基本資料表

學 校 全 銜	臺北市立南港高級工業職業學校				
地 址	臺北市南港區南港里興中路 29 號				
人 員 資 料	姓 名	職 稱	手 機	電 子 信 箱	
校 長	劉美慧	校 長	0932511836	t1001@gm.nkhs.tp.edu.tw	
防災業務負責人 1	劉志宏	總務主任	0933016508	lioujh@gm.nkhs.tp.edu.tw	
防災業務負責人 2	林佩嫻	經營組長	0913699300	linda@gm.nkhs.tp.edu.tw	
班 級 數	共 65 班 ☐ 含附設幼兒園__班 ☒ 含分散式資源班 2 班 ☒ 含集中式特教班 4 班		教 職 員 工 人 數 (在 校 人 數 最 大 值)		274
			學 生 人 數	一 般 學 生	1854
				身 心 障 礙 學 生	178
志 工 人 數	0		交 通 車 數 量	自 有	0
住宿管理員人數	2			外 包 廠 商	0

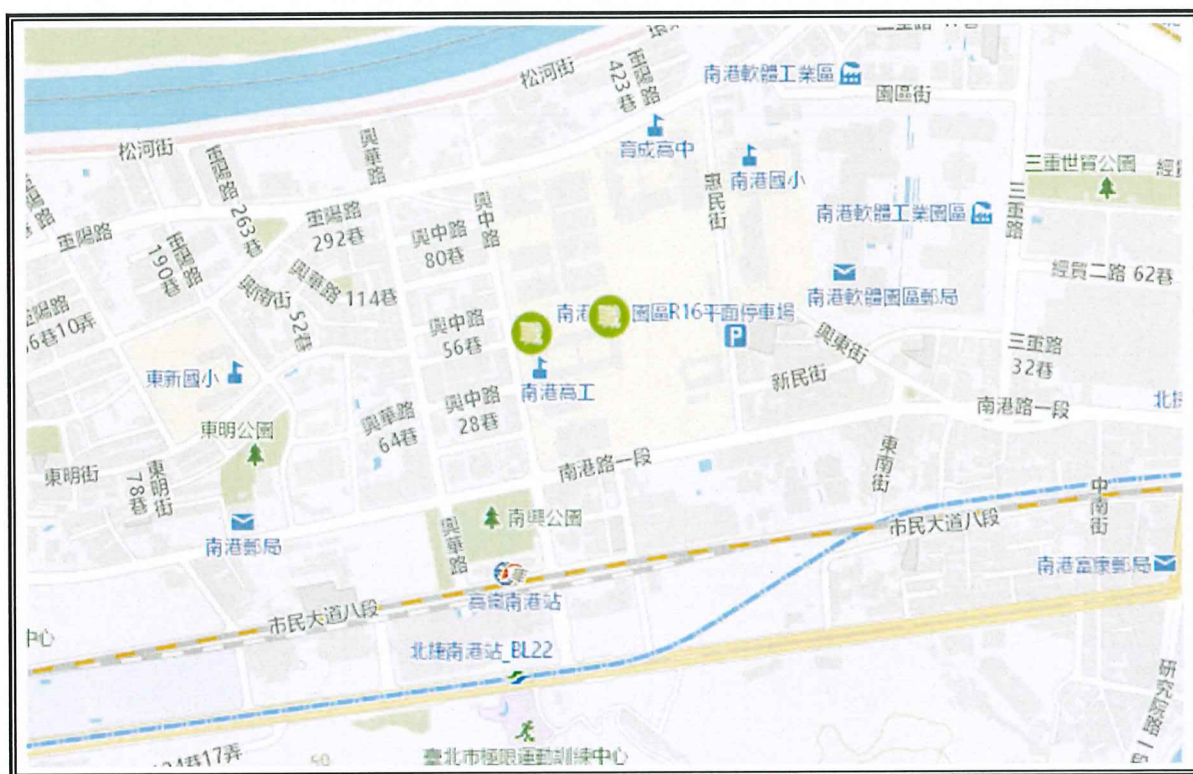


圖 2.1 校園周邊道路圖
(瀏覽日期：112 年 8 月 28 日)

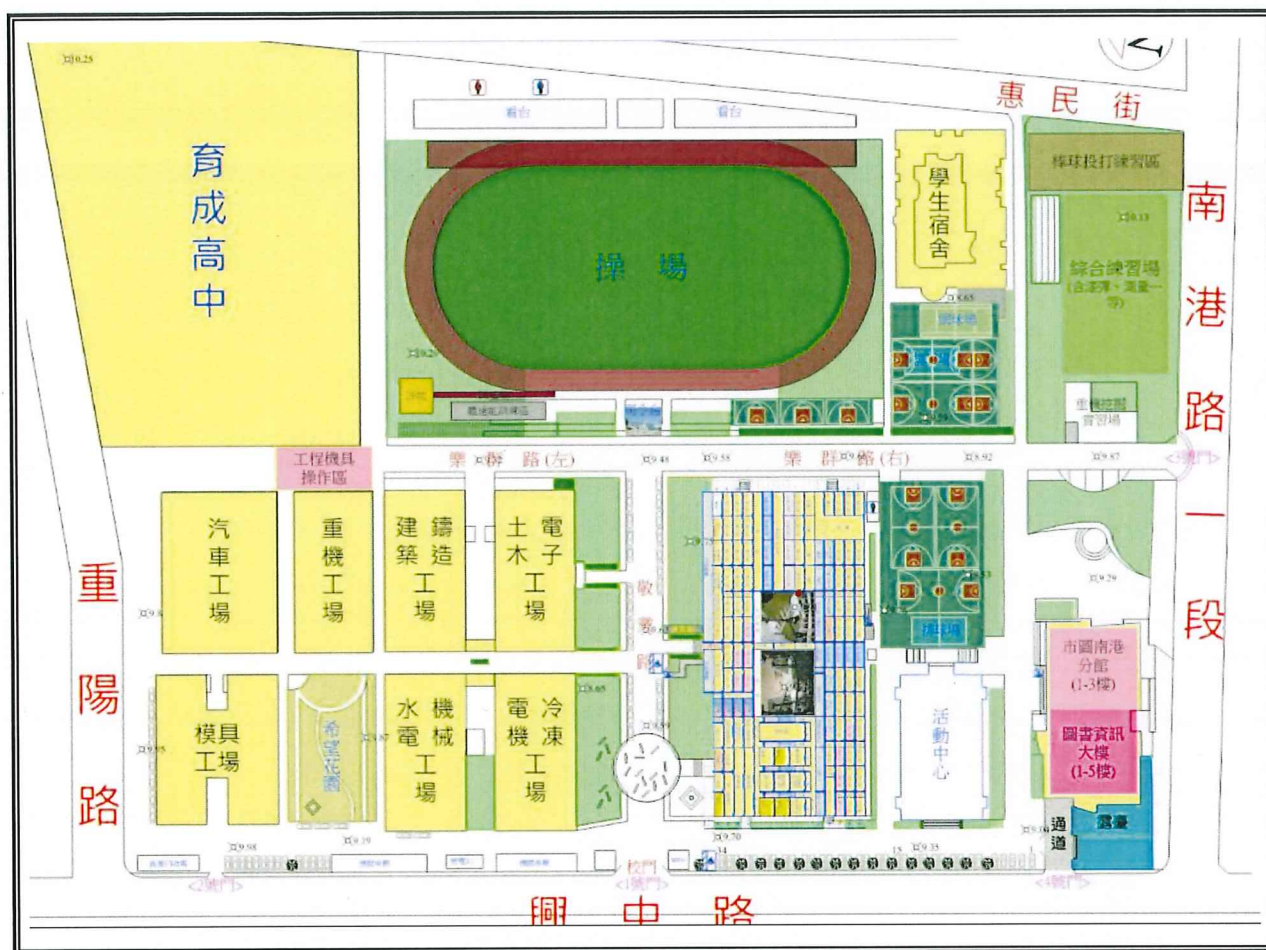


圖 2.2 校園平面配置圖

2.4 校園建築物資料

校園建築物資料包含校園內各棟建築、實驗室（含職業類科教室，如家政教室）資訊和陳設，每棟建築物、每間實驗室（含職業類科教室）皆有 1 份資料表，平面配置圖包含各空間名稱、走廊、樓梯等空間狀況為原則，並標註火警受信總機、滅火器、室內消防栓、緩降機等位置，得視學校需求選填實驗室（含職業類科教室）現況資料表。校園建築物共有 11 棟〔表 2.2〕；實驗室（含職業類科教室）共有 1 間〔表 2.3〕。

表 2.2 建築物現況資料表

建築物名稱		行政教室大樓		總棟數－編號		11-1	
基本資料	填表日期	112 年 10 月 20 日		填表人		經營組長	
	避難場所	否		建造年代		民國 70 年	
	建築設計圖	有，放置地點：總務處經營組		地面樓層數		4 樓	
	增建	無		地下樓層數		1 樓	
	安全檢查表	有，檢核日期：112 年 1 月					
	補強工程	有，補強日期： 特別教室東側 2013-07-01 至 2013-09-11 特別教室西側 2013-07-01 至 2013-09-11 綜合大樓 2015-07-01 至 2015-09-26 行政大樓 2015-06-18 至 2015-09-10 教室大樓東側 2016-07-28 至 2016-11-04					
	構造形式	鋼筋混凝土構造（RC）					
	平時用途（可複選）	教室、辦公室、會議室、盥洗室（含廁所）、檔案室、電話機房 專科教室，類別： <u>實習配膳室、實習餐廳、綜合教室、智能教室</u> 專業團隊教室，類別： <u>樂/儀隊、國防教育</u>					
	避難設施或設備（可複選）	無障礙斜坡道（2 座）					
	空間總數	106 間	一般廁所	28 間	樓梯總數	8 座	
容納人數	2500 人	無障礙廁所	2 間	電梯總數	0 座		
現況調查	梁柱裂縫或滲水	無	沉陷或傾斜	無			
	梁柱鋼筋裸露鏽蝕	無	走廊柱位	走廊外側無柱			
	與鄰棟間距（公分）	小於 7 公分乘上樓層數					
	備註						

建築物名稱		行政教室大樓	總棟數－編號	11-1
照片	正面	(能 明 顯 辨 別 建 築 物 外 觀 和 其 他 建 築 物 差 異 性)		
	側面			






建築物名稱	行政教室大樓	總棟數－編號	11-1
-------	--------	--------	------

平面配置圖


地下一樓

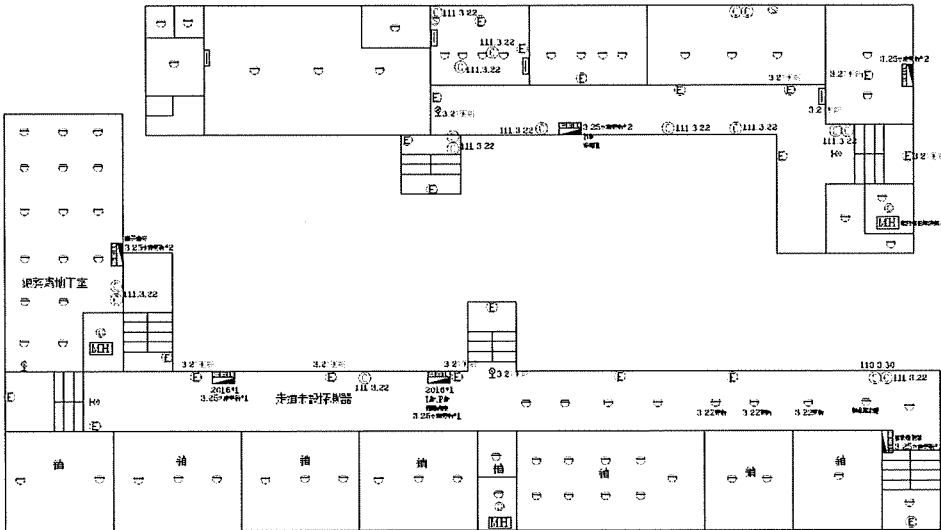

圖號	說明	數量	圖號	說明	數量	圖號	說明	數量	圖號	說明	數量	圖號	說明	數量
①	滅火器	12	②	避難式洋褥墊		③	緊急照明燈	10	④	綜合型各式防柱	6	⑤	發電機	2
⑥	乾粉式滅火器		⑦	龍卷式洋褥墊		⑧	緊急出口燈	3	⑨	防煙柱		⑩	消防專用	2
⑪	受信設備		⑫	偵測式洋褥墊	39	⑬	方向指示燈	2	⑭	滅火機		⑮	廣播喇叭	2

設計：陳文雄	監工：李國華	監造：李國華	監工：李國華	監造：李國華	監工：李國華	監造：李國華	監工：李國華	監造：李國華	監工：李國華	監造：李國華	監工：李國華	監造：李國華	監工：李國華	監造：李國華
信和洋行建築有限公司										監工：李國華		監造：李國華		

一樓

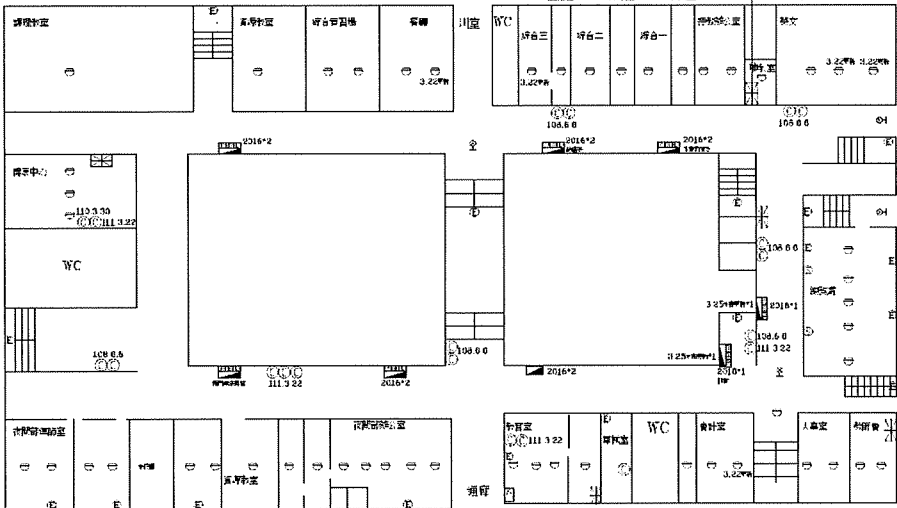

圖號	說明	數量	圖號	說明	數量	圖號	說明	數量	圖號	說明	數量	圖號	說明	數量
①	滅火器	4	②	避難式洋褥墊	43	③	緊急照明燈	16	④	綜合型各式防柱	8	⑤	發電機	
⑥	乾粉式滅火器		⑦	龍卷式洋褥墊		⑧	緊急出口燈	2	⑨	防煙柱		⑩	消防專用	
⑪	受信設備	4	⑫	偵測式洋褥墊		⑬	方向指示燈		⑭	滅火機		⑮	廣播喇叭	2

設計：陳文雄	監工：李國華	監造：李國華	監工：李國華	監造：李國華	監工：李國華	監造：李國華	監工：李國華	監造：李國華	監工：李國華	監造：李國華	監工：李國華	監造：李國華	監工：李國華	監造：李國華
信和洋行建築有限公司										監工：李國華		監造：李國華		

2-6

建築物名稱	行政教室大樓	總棟數－編號	11-1
-------	--------	--------	------

二樓

圖號	說明	數量	圖號	說明	數量	圖號	說明	數量	圖號	說明	數量	圖號	說明	數量	
①	滅火器	6	②	定時式浮馬器	56	③	緊急照明燈	10	④	逃生量及防煙	7	⑤	防電機		
⑥	輕便式滅火器		⑦	定溫式浮馬器		⑧	緊急出口燈	1	⑨	防煙		⑩	防電機		
⑪	電信設備		⑫	直達式浮馬器		⑬	方向指示燈		⑭	防煙		⑮	防電機	23	

工程名稱	工程地點	工程圖號	工程日期	工程單位	工程負責人	工程監理人	工程審核人	工程簽名	工程日期
信和防範有限公司	信和防範有限公司	信和防範有限公司	信和防範有限公司	信和防範有限公司	信和防範有限公司	信和防範有限公司	信和防範有限公司	信和防範有限公司	信和防範有限公司

三樓

圖號	說明	數量	圖號	說明	數量	圖號	說明	數量	圖號	說明	數量	圖號	說明	數量
①	滅火器	4	②	定時式浮馬器	52	③	緊急照明燈	8	④	逃生量及防煙	7	⑤	防電機	
⑥	輕便式滅火器		⑦	定溫式浮馬器		⑧	緊急出口燈	1	⑨	防煙		⑩	防電機	
⑪	電信設備		⑫	直達式浮馬器		⑬	方向指示燈		⑭	防煙		⑮	防電機	25


工程名稱	工程地點	工程圖號	工程日期	工程單位	工程負責人	工程監理人	工程審核人	工程簽名	工程日期
信和防範有限公司	信和防範有限公司	信和防範有限公司	信和防範有限公司	信和防範有限公司	信和防範有限公司	信和防範有限公司	信和防範有限公司	信和防範有限公司	信和防範有限公司

建築物名稱		學生活動中心		總棟數－編號		11-2	
基本資料	填表日期	112年10月20日		填表人		經營組長	
	避難場所	否		建造年代		民國75年	
	建築設計圖	有，放置地點：總務處經營組		地面樓層數		5樓	
	增建	無		地下樓層數		1樓	
	安全檢查表	有，檢核日期：112年1月					
	補強工程	有，補強日期：2016-07-28 至 2017-01-10					
	構造形式	鋼筋混凝土構造（RC）					
	平時用途 （可複選）	教室、辦公室、會議室、盥洗室（含廁所）、活動中心					
	避難設施或 設備（可複選）	無障礙斜坡道（1座）					
	空間總數	19間	一般廁所	6間	樓梯總數	4座	
容納人數	2500人	無障礙廁所	0間	電梯總數	0座		
現況調查	梁柱裂縫 或滲水	無	沉陷或傾斜	無			
	梁柱鋼筋裸露 鏽蝕	無	走廊柱位	走廊外側無柱			
	與鄰棟間距 （公分）	小於7公分乘上樓層數					
	備註	建築物頂樓有防水隔熱(鋼構建築)					

建築物名稱	學生活動中心	總棟數－編號	11-2
照片		(能 明 顯 辨 別 建 築 物 外 觀 和 其 他 建 築 物 差 異 性)	
		正面 	側面 

建築物名稱	學生活動中心	總棟數－編號	11-2
-------	--------	--------	------


二樓

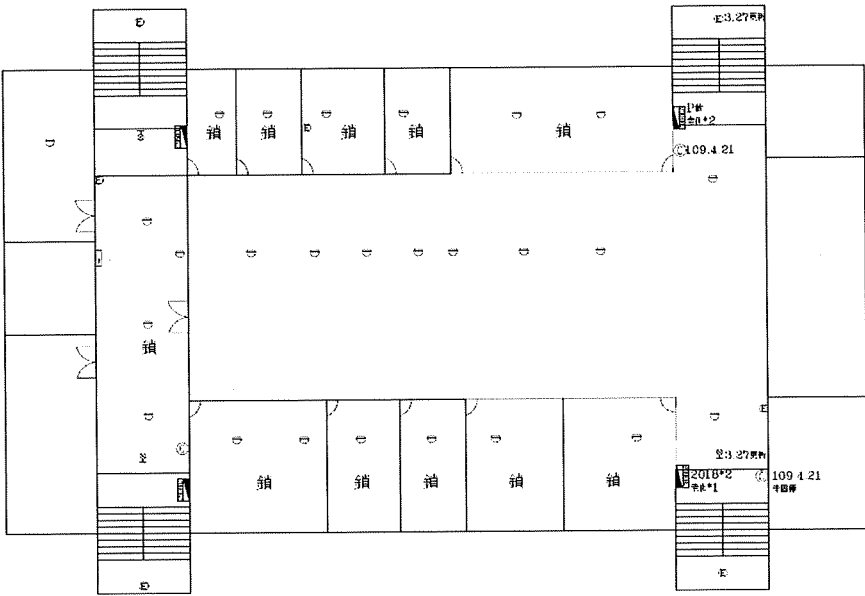

圖號	說明	數量	圖號	說明	數量	圖號	說明	數量	圖號	說明	數量	圖號	說明	數量
①	滅火器	10	②	電動式浮測器	21	③	緊急照明燈	16	④	綜合溫度感測器	4	⑤	感電機	
⑥	懸吊式滅火器		⑦	定溫式浮測器	2	⑧	緊急出口燈	4	⑨	防盜機		⑩	防盜機	
⑪	定溫感測機		⑫	定溫式浮測器	6	⑬	方向指示燈	3	⑭	滅火機		⑮	廣播喇叭	3

圖號	說明	數量	圖號	說明	數量	圖號	說明	數量	圖號	說明	數量	圖號	說明	數量
①	滅火器	8	②	電動式浮測器	12	③	緊急照明燈	16	④	綜合溫度感測器	4	⑤	感電機	
⑥	懸吊式滅火器		⑦	定溫式浮測器	4	⑧	緊急出口燈	6	⑨	防盜機		⑩	防盜機	
⑪	定溫感測機		⑫	定溫式浮測器	4	⑬	方向指示燈	4	⑭	滅火機		⑮	廣播喇叭	10

三樓

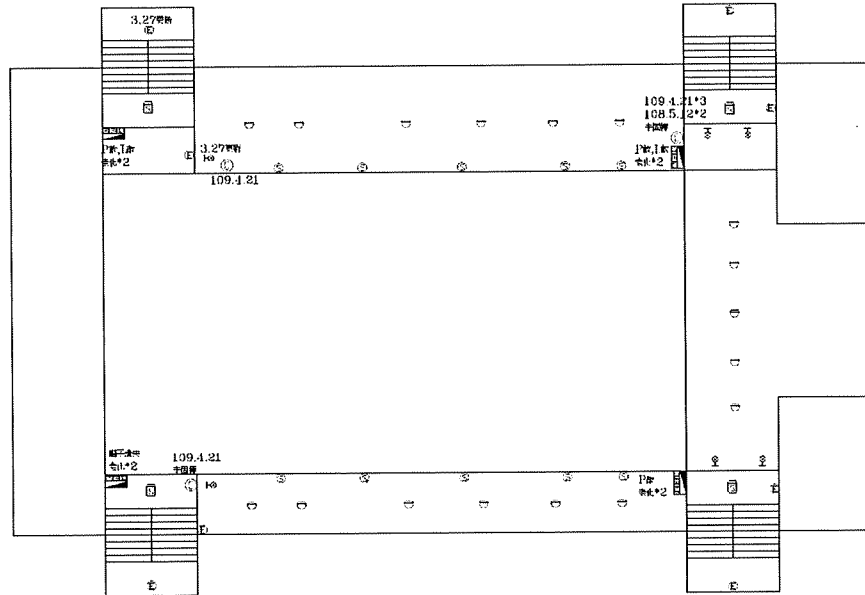

圖號	說明	數量	圖號	說明	數量	圖號	說明	數量	圖號	說明	數量	圖號	說明	數量
①	滅火器	8	②	電動式浮測器	12	③	緊急照明燈	16	④	綜合溫度感測器	4	⑤	感電機	
⑥	懸吊式滅火器		⑦	定溫式浮測器	4	⑧	緊急出口燈	6	⑨	防盜機		⑩	防盜機	
⑪	定溫感測機		⑫	定溫式浮測器	4	⑬	方向指示燈	4	⑭	滅火機		⑮	廣播喇叭	10

圖號	說明	數量	圖號	說明	數量	圖號	說明	數量	圖號	說明	數量	圖號	說明	數量
①	滅火器	8	②	電動式浮測器	12	③	緊急照明燈	16	④	綜合溫度感測器	4	⑤	感電機	
⑥	懸吊式滅火器		⑦	定溫式浮測器	4	⑧	緊急出口燈	6	⑨	防盜機		⑩	防盜機	
⑪	定溫感測機		⑫	定溫式浮測器	4	⑬	方向指示燈	4	⑭	滅火機		⑮	廣播喇叭	10

建築物名稱	學生活動中心	總棟數—編號	11-2
-------	--------	--------	------

四樓

圖號	說明	數量	圖號	說明	數量	圖號	說明	數量	圖號	說明	數量	圖號	說明	數量
1	滅火器	6	2	避難指示牌		3	緊急照明燈	14	4	緊急出口指示牌	4	5	防盜門	
6	緊急出口指示牌		7	定置式探測器		8	緊急出口指示牌	4	9	防盜門		10	防盜門	
11	電信設備		12	定置式探測器	18	13	方向指示燈	2	14	防盜門		15	防盜門	2

工程名稱	學生活動中心	工程地點	學生活動中心	工程日期	2017.12.11	工程單位	廣和興建築有限公司	監工	張志強	監工	張志強	監工	張志強	監工	張志強
------	--------	------	--------	------	------------	------	-----------	----	-----	----	-----	----	-----	----	-----

五樓


圖號	說明	數量	圖號	說明	數量	圖號	說明	數量	圖號	說明	數量	圖號	說明	數量
1	滅火器	6	2	避難指示牌		3	緊急照明燈	14	4	緊急出口指示牌	4	5	防盜門	
6	緊急出口指示牌		7	定置式探測器		8	緊急出口指示牌	4	9	防盜門		10	防盜門	
11	電信設備		12	定置式探測器	18	13	方向指示燈	2	14	防盜門		15	防盜門	2


工程名稱	學生活動中心	工程地點	學生活動中心	工程日期	2017.12.11	工程單位	廣和興建築有限公司	監工	張志強	監工	張志強	監工	張志強
------	--------	------	--------	------	------------	------	-----------	----	-----	----	-----	----	-----

建築物名稱		圖書資訊大樓		總棟數—編號		11-3	
基本資料	填表日期	112 年 10 月 20 日		填表人		經營組長	
	避難場所	否		建造年代		民國 91 年	
	建築設計圖	有，放置地點：總務處經營組		地面樓層數		5 樓	
	增 建	無		地下樓層數		1 樓	
	安全檢查表	有，檢核日期：112 年 1 月					
	補 強 工 程	無					
	構 造 形 式	鋼筋混凝土構造（RC）					
	平 時 用 途 （可複選）	辦公室、演藝廳、盥洗室（含廁所）、機房 專科教室，類別：電腦、物理、化學、音樂、美術、健護、生物、 韻律、製圖					
	避難設施或 設備（可複選）	無障礙斜坡道（1 座）					
	空 間 總 數	27 間	一 般 廁 所	10 間	樓 梯 總 數	4 座	
容 納 人 數	700 人	無障礙廁所	10 間	電 梯 總 數	1 座		
現況調查	梁 柱 裂 縫 或 滲 水	無	沉陷或傾斜	無			
	梁柱鋼筋裸露 鏽 蝕	無	走 廊 柱 位	走廊外側無柱			
	與鄰棟間距 （公 分）	小於 7 公分乘上樓層數					
	備 註						



建築物名稱		圖書資訊大樓	總棟數－編號	11-3
照片	正面	(能 明 顯 辨 別 建 築 物 外 觀 和 其 他 建 築 物 差 異 性) 		
	側面			

建築物名稱		圖書資訊大樓	總棟數—編號	11-3
-------	--	--------	--------	------

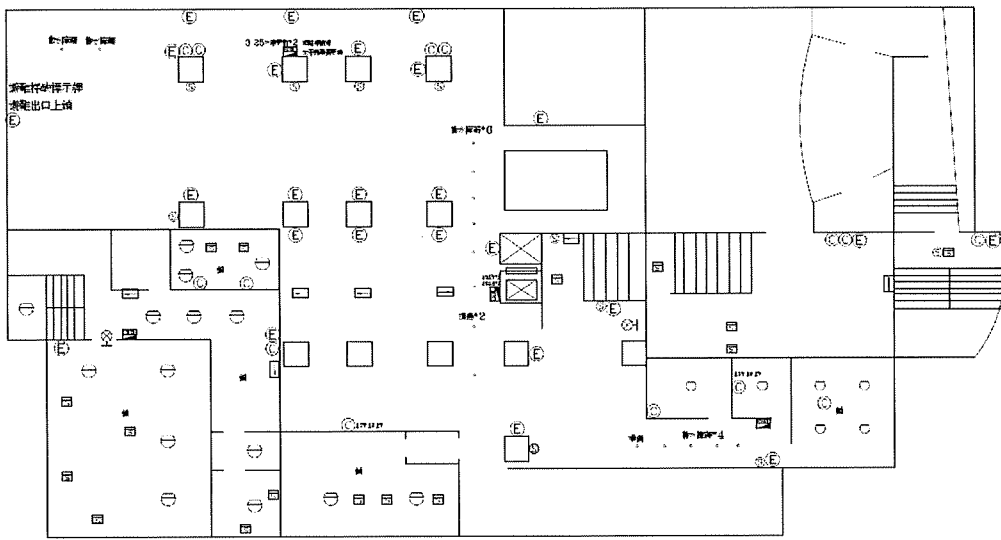平面配置圖	地下一樓																
	<table border="1"><tr><td>樓層</td><td>樓層名稱</td><td>樓層用途</td><td>樓層面積</td><td>樓層高度</td><td>樓層層數</td><td>樓層總數</td></tr><tr><td>地下一樓</td><td>圖書資訊大樓</td><td>圖書資訊大樓</td><td>1,234.56</td><td>3.20</td><td>1</td><td>1</td></tr></table>				樓層	樓層名稱	樓層用途	樓層面積	樓層高度	樓層層數	樓層總數	地下一樓	圖書資訊大樓	圖書資訊大樓	1,234.56	3.20	1
樓層	樓層名稱	樓層用途	樓層面積	樓層高度	樓層層數	樓層總數											
地下一樓	圖書資訊大樓	圖書資訊大樓	1,234.56	3.20	1	1											

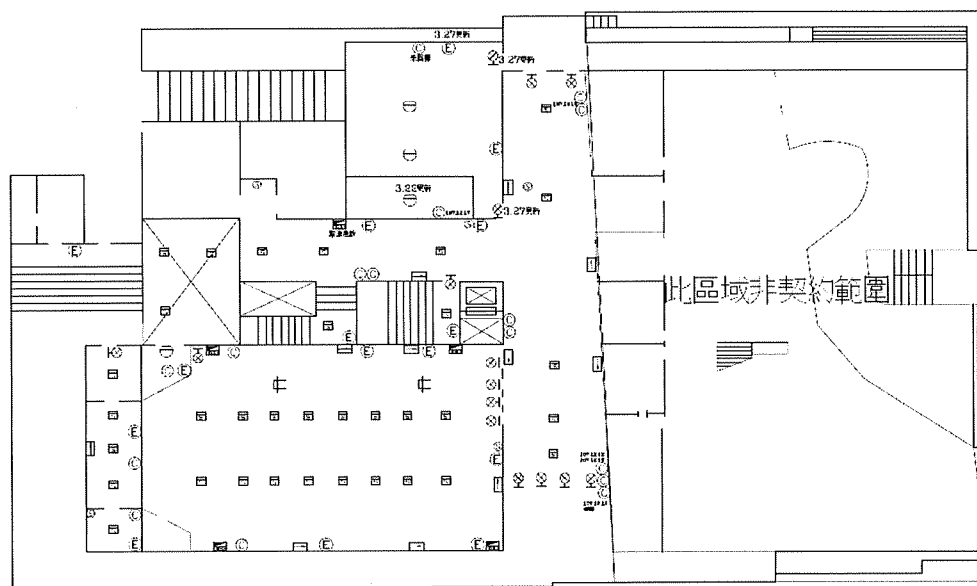平面配置圖	一樓																
	<table border="1"><tr><td>樓層</td><td>樓層名稱</td><td>樓層用途</td><td>樓層面積</td><td>樓層高度</td><td>樓層層數</td><td>樓層總數</td></tr><tr><td>一樓</td><td>圖書資訊大樓</td><td>圖書資訊大樓</td><td>1,234.56</td><td>3.20</td><td>1</td><td>1</td></tr></table>				樓層	樓層名稱	樓層用途	樓層面積	樓層高度	樓層層數	樓層總數	一樓	圖書資訊大樓	圖書資訊大樓	1,234.56	3.20	1
樓層	樓層名稱	樓層用途	樓層面積	樓層高度	樓層層數	樓層總數											
一樓	圖書資訊大樓	圖書資訊大樓	1,234.56	3.20	1	1											

建築物名稱		圖書資訊大樓		總棟數—編號		11-3																			
二樓																									
		<table><tr><td>樓層</td><td>使用功能</td><td>使用面積</td><td>使用單位</td><td>使用日期</td><td>使用人</td><td>使用地點</td><td>使用時間</td><td>使用次數</td></tr><tr><td>二樓</td><td>圖書資訊大樓</td><td>1,227.00</td><td>信和消防興業有限公司</td><td>2017/10/1</td><td>信和消防興業有限公司</td><td>圖書資訊大樓2樓</td><td>2017/10/1</td><td>1</td></tr></table>						樓層	使用功能	使用面積	使用單位	使用日期	使用人	使用地點	使用時間	使用次數	二樓	圖書資訊大樓	1,227.00	信和消防興業有限公司	2017/10/1	信和消防興業有限公司	圖書資訊大樓2樓	2017/10/1	1
樓層	使用功能	使用面積	使用單位	使用日期	使用人	使用地點	使用時間	使用次數																	
二樓	圖書資訊大樓	1,227.00	信和消防興業有限公司	2017/10/1	信和消防興業有限公司	圖書資訊大樓2樓	2017/10/1	1																	
三樓																									
		<table><tr><td>樓層</td><td>使用功能</td><td>使用面積</td><td>使用單位</td><td>使用日期</td><td>使用人</td><td>使用地點</td><td>使用時間</td><td>使用次數</td></tr><tr><td>三樓</td><td>圖書資訊大樓</td><td>1,227.00</td><td>信和消防興業有限公司</td><td>2017/10/1</td><td>信和消防興業有限公司</td><td>圖書資訊大樓3樓</td><td>2017/10/1</td><td>1</td></tr></table>						樓層	使用功能	使用面積	使用單位	使用日期	使用人	使用地點	使用時間	使用次數	三樓	圖書資訊大樓	1,227.00	信和消防興業有限公司	2017/10/1	信和消防興業有限公司	圖書資訊大樓3樓	2017/10/1	1
樓層	使用功能	使用面積	使用單位	使用日期	使用人	使用地點	使用時間	使用次數																	
三樓	圖書資訊大樓	1,227.00	信和消防興業有限公司	2017/10/1	信和消防興業有限公司	圖書資訊大樓3樓	2017/10/1	1																	

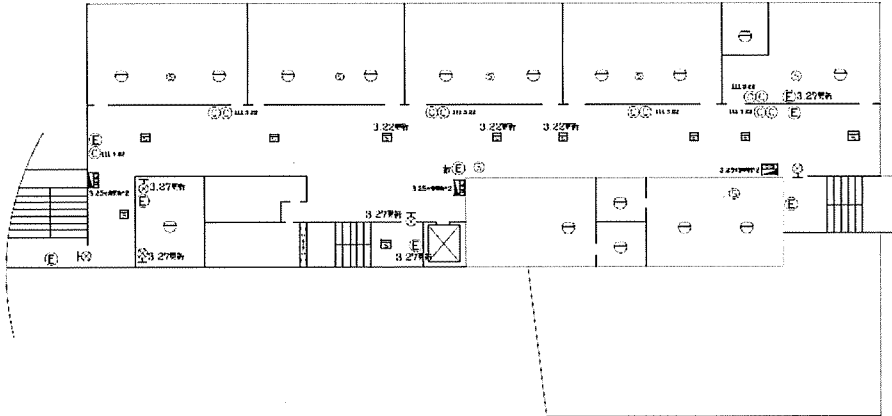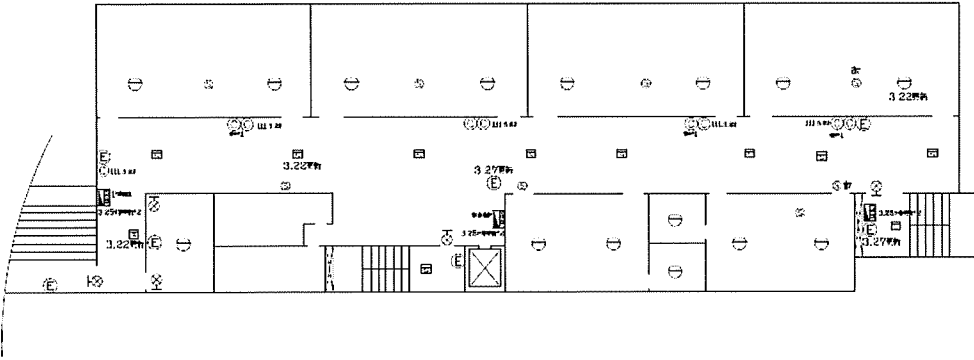建築物名稱		圖書資訊大樓	總棟數—編號		11-3																			
四樓																								
		<table border="1"><tr><td>DESIGNER</td><td>DATE</td><td>REVISION</td><td>REVISION</td><td>REVISION</td><td>信和消防興業有限公司</td><td>南港區工</td><td>圖章</td><td>日期</td></tr><tr><td></td><td></td><td></td><td></td><td></td><td></td><td>圖書大樓4F</td><td></td><td></td></tr></table>					DESIGNER	DATE	REVISION	REVISION	REVISION	信和消防興業有限公司	南港區工	圖章	日期							圖書大樓4F		
DESIGNER	DATE	REVISION	REVISION	REVISION	信和消防興業有限公司	南港區工	圖章	日期																
						圖書大樓4F																		
五樓																								
		<table border="1"><tr><td>DESIGNER</td><td>DATE</td><td>REVISION</td><td>REVISION</td><td>REVISION</td><td>信和消防興業有限公司</td><td>南港區工</td><td>圖章</td><td>日期</td></tr><tr><td></td><td></td><td></td><td></td><td></td><td></td><td>圖書大樓5F</td><td></td><td></td></tr></table>					DESIGNER	DATE	REVISION	REVISION	REVISION	信和消防興業有限公司	南港區工	圖章	日期							圖書大樓5F		
DESIGNER	DATE	REVISION	REVISION	REVISION	信和消防興業有限公司	南港區工	圖章	日期																
						圖書大樓5F																		

建築物名稱		學生宿舍		總棟數—編號		11-4	
基本資料	填表日期	112 年 10 月 20 日		填表人		經營組長	
	避難場所	否		建造年代		民國 82 年	
	建築設計圖	有，放置地點：總務處經營組		地面樓層數		5 樓	
	增 建	殘障電梯增建 (91 使字第 256 號)		地下樓層數		1 樓	
	安全檢查表	有，檢核日期：112 年 1 月					
	補強工程	有，補強日期：2013-07-01 至 2013-10-22					
	構造形式	鋼筋混凝土構造 (RC)					
	平時用途 (可複選)	學生宿舍、辦公室、盥洗室 (含廁所)					
	避難設施或 設備 (可複選)	緩降機 (11 具)、無障礙斜坡道 (1 座)					
	空間總數	132 間	一般廁所	135 間	樓梯總數	3 座	
容納人數	500 人	無障礙廁所	0 間	電梯總數	2 座		
現況調查	梁柱裂縫 或滲水	無	沉陷或傾斜	無			
	梁柱鋼筋裸 露鏽蝕	無	走廊柱位	走廊外側無柱			
	與鄰棟間距 (公分)	小於 7 公分乘上樓層數					
	備 註						


建築物名稱	學生宿舍	總棟數—編號	11-4
照片	(能 明 顯 辨 別 建 築 物 外 觀 和 其 他 建 築 物 差 異 性)		
	正面 		
	側面 		

建築物名稱		學生宿舍		總棟數－編號		11-4	
-------	--	------	--	--------	--	------	--

地下一樓

平面配置圖

一樓

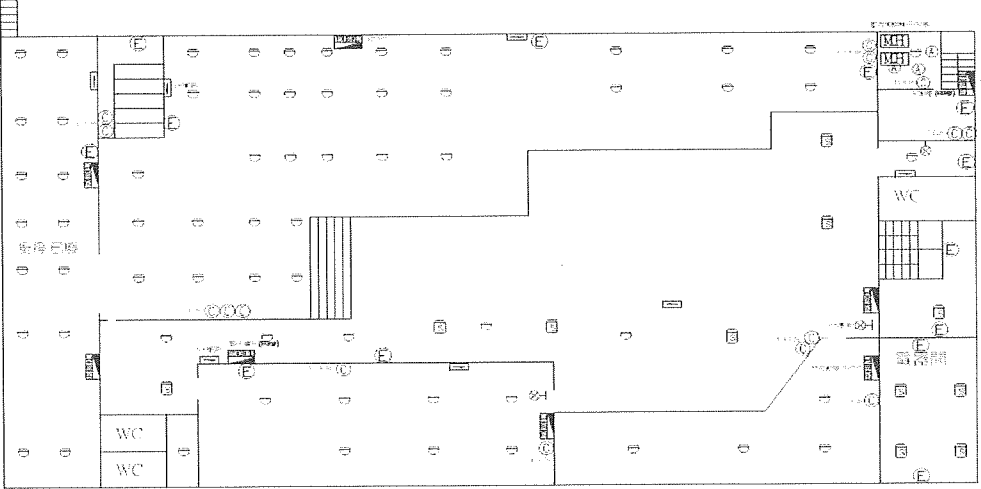


圖號	說明	圖號	說明	圖號	說明	圖號	說明
①	滅火器	○	感熱式探測器	Ⓔ	緊急照明燈	Ⓖ	綜合盤及防盜性
②	乾吊式滅火器	□	定溫式探測器	Ⓕ	出口標示燈	Ⓜ	消防泵浦
Ⓢ	受信梯機	Ⓢ	偵煙式探測器	Ⓖ	方向指示燈	Ⓢ	廣播主機

圖名	圖號	圖名	圖號	圖名	圖號	圖名	圖號
設計	11-4-1	審核	11-4-2	監工	11-4-3	監工	11-4-4
設計	11-4-1	審核	11-4-2	監工	11-4-3	監工	11-4-4
						南港高工 宿舍 B1	

地下一樓

平面配置圖


一樓

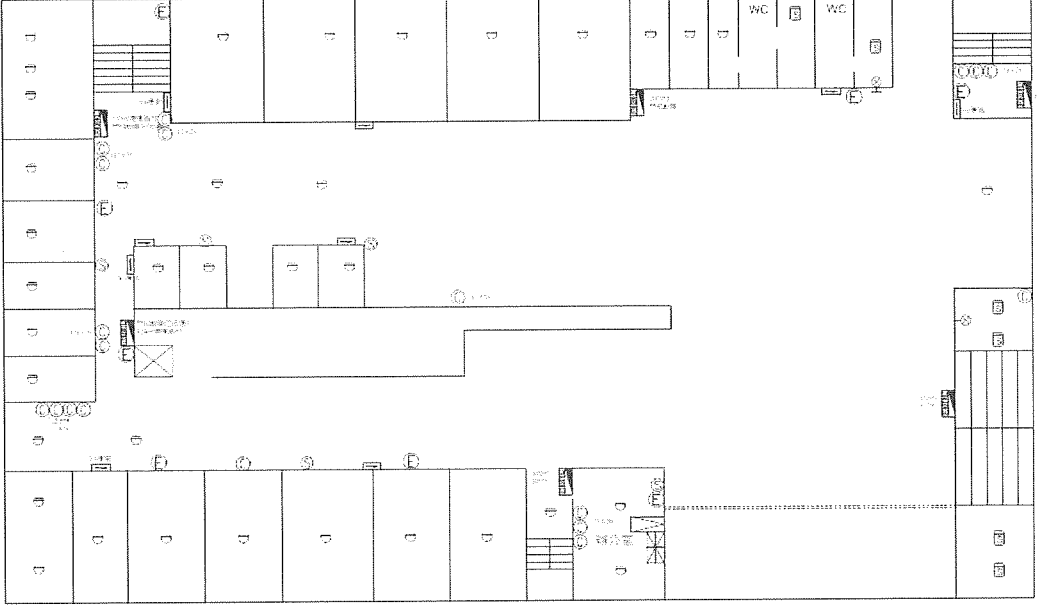


圖號	說明	圖號	說明	圖號	說明	圖號	說明
①	滅火器	○	感熱式探測器	Ⓔ	緊急照明燈	Ⓖ	綜合盤及防盜性
②	乾吊式滅火器	□	定溫式探測器	Ⓕ	出口標示燈	Ⓜ	消防泵浦
Ⓢ	受信梯機	Ⓢ	偵煙式探測器	Ⓖ	方向指示燈	Ⓢ	廣播主機


圖名	圖號	圖名	圖號	圖名	圖號	圖名	圖號
設計	11-4-1	審核	11-4-2	監工	11-4-3	監工	11-4-4
設計	11-4-1	審核	11-4-2	監工	11-4-3	監工	11-4-4
						南港高工 宿舍 1F	


建築物名稱	學生宿舍	總棟數－編號	11-4
-------	------	--------	------

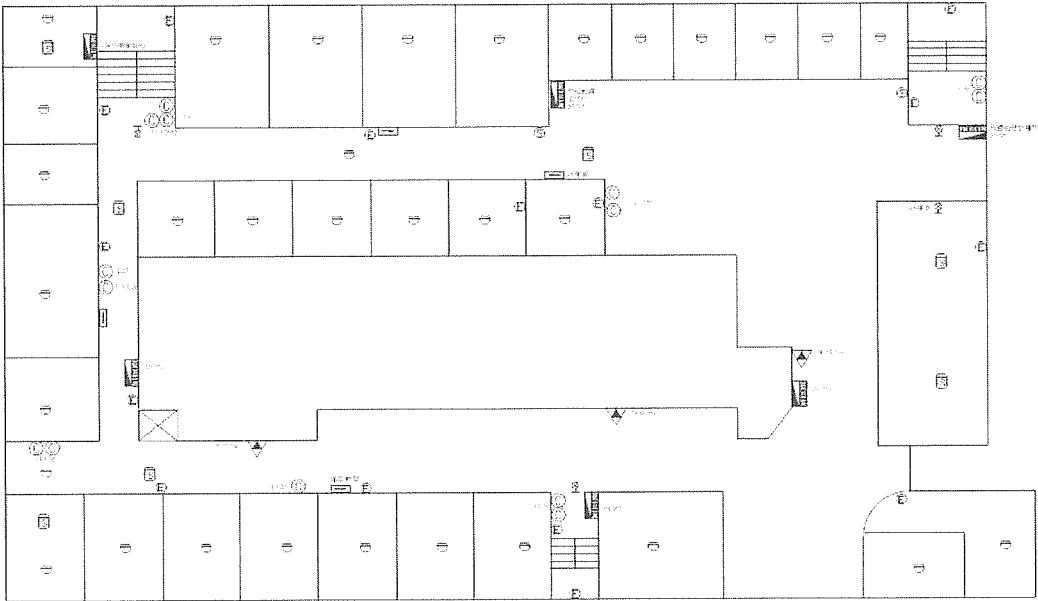
二樓																																	
	<table border="1" style="margin: auto;"> <tr> <th>圖號</th> <th>說明</th> <th>圖號</th> <th>說明</th> <th>圖號</th> <th>說明</th> <th>圖號</th> <th>說明</th> </tr> <tr> <td>①</td> <td>滅火器</td> <td>○</td> <td>定溫式探測器</td> <td>④</td> <td>緊急照明燈</td> <td>⑧</td> <td>綜合型消防防性</td> </tr> <tr> <td>②</td> <td>輕型滅火器</td> <td>○</td> <td>定溫式探測器</td> <td>⑤</td> <td>出口標示燈</td> <td>⑨</td> <td>消防聚光</td> </tr> <tr> <td>③</td> <td>受信機</td> <td>□</td> <td>信溫式探測器</td> <td>⑥</td> <td>方向指示燈</td> <td>⑩</td> <td>廣播主機</td> </tr> </table>	圖號	說明	圖號	說明	圖號	說明	圖號	說明	①	滅火器	○	定溫式探測器	④	緊急照明燈	⑧	綜合型消防防性	②	輕型滅火器	○	定溫式探測器	⑤	出口標示燈	⑨	消防聚光	③	受信機	□	信溫式探測器	⑥	方向指示燈	⑩	廣播主機
圖號	說明	圖號	說明	圖號	說明	圖號	說明																										
①	滅火器	○	定溫式探測器	④	緊急照明燈	⑧	綜合型消防防性																										
②	輕型滅火器	○	定溫式探測器	⑤	出口標示燈	⑨	消防聚光																										
③	受信機	□	信溫式探測器	⑥	方向指示燈	⑩	廣播主機																										
	<table border="1" style="margin: auto;"> <tr> <td>NO.</td> <td>ISS. DATE</td> <td>ISS. DESCRIPTION</td> <td>ISS. APPROVED BY</td> <td>ISS. CHECKED BY</td> <td>ISS. REQUIRED BY</td> <td>ISS. SCALE</td> <td>市建高工</td> </tr> <tr> <td></td> <td></td> <td></td> <td></td> <td></td> <td></td> <td></td> <td>宿舍 2F</td> </tr> </table>	NO.	ISS. DATE	ISS. DESCRIPTION	ISS. APPROVED BY	ISS. CHECKED BY	ISS. REQUIRED BY	ISS. SCALE	市建高工								宿舍 2F																
NO.	ISS. DATE	ISS. DESCRIPTION	ISS. APPROVED BY	ISS. CHECKED BY	ISS. REQUIRED BY	ISS. SCALE	市建高工																										
							宿舍 2F																										

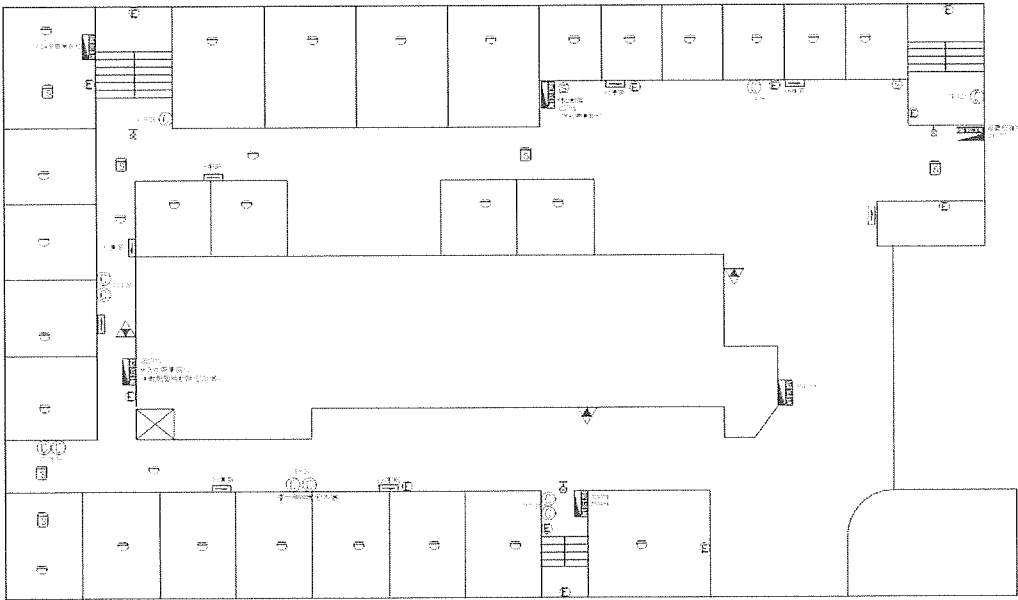三樓																																	
	<table border="1" style="margin: auto;"> <tr> <th>圖號</th> <th>說明</th> <th>圖號</th> <th>說明</th> <th>圖號</th> <th>說明</th> <th>圖號</th> <th>說明</th> </tr> <tr> <td>①</td> <td>滅火器</td> <td>○</td> <td>定溫式探測器</td> <td>④</td> <td>緊急照明燈</td> <td>⑧</td> <td>綜合型消防防性</td> </tr> <tr> <td>②</td> <td>輕型滅火器</td> <td>○</td> <td>定溫式探測器</td> <td>⑤</td> <td>出口標示燈</td> <td>⑨</td> <td>消防聚光</td> </tr> <tr> <td>③</td> <td>受信機</td> <td>□</td> <td>信溫式探測器</td> <td>⑥</td> <td>方向指示燈</td> <td>⑩</td> <td>廣播主機</td> </tr> </table>	圖號	說明	圖號	說明	圖號	說明	圖號	說明	①	滅火器	○	定溫式探測器	④	緊急照明燈	⑧	綜合型消防防性	②	輕型滅火器	○	定溫式探測器	⑤	出口標示燈	⑨	消防聚光	③	受信機	□	信溫式探測器	⑥	方向指示燈	⑩	廣播主機
圖號	說明	圖號	說明	圖號	說明	圖號	說明																										
①	滅火器	○	定溫式探測器	④	緊急照明燈	⑧	綜合型消防防性																										
②	輕型滅火器	○	定溫式探測器	⑤	出口標示燈	⑨	消防聚光																										
③	受信機	□	信溫式探測器	⑥	方向指示燈	⑩	廣播主機																										
	<table border="1" style="margin: auto;"> <tr> <td>NO.</td> <td>ISS. DATE</td> <td>ISS. DESCRIPTION</td> <td>ISS. APPROVED BY</td> <td>ISS. CHECKED BY</td> <td>ISS. REQUIRED BY</td> <td>ISS. SCALE</td> <td>市建高工</td> </tr> <tr> <td></td> <td></td> <td></td> <td></td> <td></td> <td></td> <td></td> <td>宿舍 3F</td> </tr> </table>	NO.	ISS. DATE	ISS. DESCRIPTION	ISS. APPROVED BY	ISS. CHECKED BY	ISS. REQUIRED BY	ISS. SCALE	市建高工								宿舍 3F																
NO.	ISS. DATE	ISS. DESCRIPTION	ISS. APPROVED BY	ISS. CHECKED BY	ISS. REQUIRED BY	ISS. SCALE	市建高工																										
							宿舍 3F																										

建築物名稱	學生宿舍	總棟數－編號	11-4
-------	------	--------	------

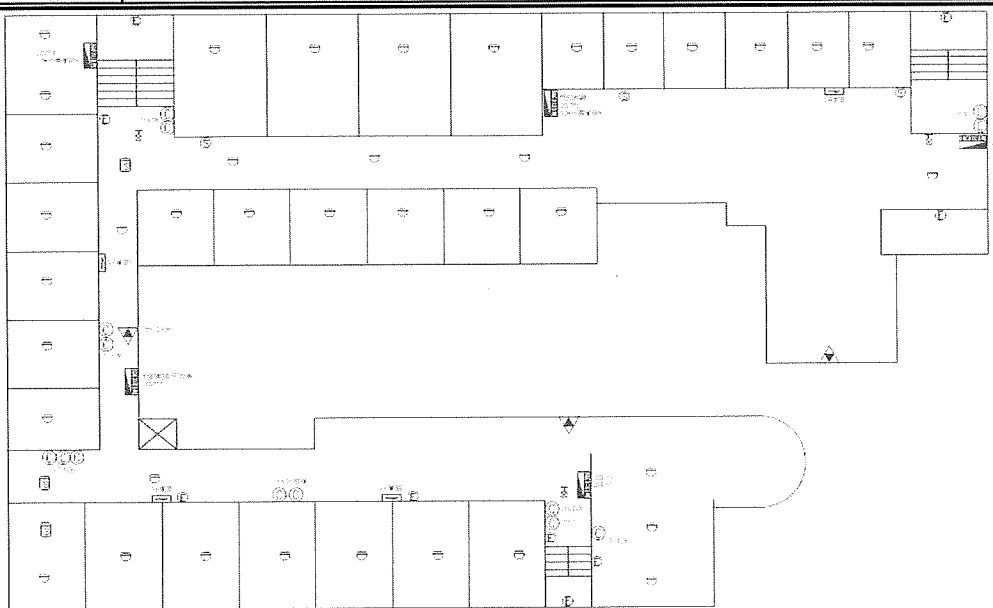四樓																																		
	<table border="1" style="margin: auto;"> <tr> <td>圖號</td><td>說明</td><td>圖號</td><td>說明</td><td>圖號</td><td>說明</td><td>圖號</td><td>說明</td> </tr> <tr> <td>①</td><td>滅火器</td><td>②</td><td>緊急疏散通道</td><td>③</td><td>緊急疏散通道</td><td>④</td><td>綜合型及消防栓</td> </tr> <tr> <td>⑤</td><td>新吊式滅火器</td><td>⑥</td><td>新吊式滅火器</td><td>⑦</td><td>出口標示燈</td><td>⑧</td><td>消防單據</td> </tr> <tr> <td>⑨</td><td>電信總機</td><td>⑩</td><td>消煙式滅火器</td><td>⑪</td><td>方向指示燈</td><td>⑫</td><td>廣播系統</td> </tr> </table>	圖號	說明	圖號	說明	圖號	說明	圖號	說明	①	滅火器	②	緊急疏散通道	③	緊急疏散通道	④	綜合型及消防栓	⑤	新吊式滅火器	⑥	新吊式滅火器	⑦	出口標示燈	⑧	消防單據	⑨	電信總機	⑩	消煙式滅火器	⑪	方向指示燈	⑫	廣播系統	
圖號	說明	圖號	說明	圖號	說明	圖號	說明																											
①	滅火器	②	緊急疏散通道	③	緊急疏散通道	④	綜合型及消防栓																											
⑤	新吊式滅火器	⑥	新吊式滅火器	⑦	出口標示燈	⑧	消防單據																											
⑨	電信總機	⑩	消煙式滅火器	⑪	方向指示燈	⑫	廣播系統																											
	<table border="1" style="width: 100%; border-collapse: collapse;"> <tr> <td>圖號</td><td>說明</td><td>圖號</td><td>說明</td><td>圖號</td><td>說明</td><td>圖號</td><td>說明</td> </tr> <tr> <td>①</td><td>滅火器</td><td>②</td><td>緊急疏散通道</td><td>③</td><td>緊急疏散通道</td><td>④</td><td>綜合型及消防栓</td> </tr> <tr> <td>⑤</td><td>新吊式滅火器</td><td>⑥</td><td>新吊式滅火器</td><td>⑦</td><td>出口標示燈</td><td>⑧</td><td>消防單據</td> </tr> <tr> <td>⑨</td><td>電信總機</td><td>⑩</td><td>消煙式滅火器</td><td>⑪</td><td>方向指示燈</td><td>⑫</td><td>廣播系統</td> </tr> </table>	圖號	說明	圖號	說明	圖號	說明	圖號	說明	①	滅火器	②	緊急疏散通道	③	緊急疏散通道	④	綜合型及消防栓	⑤	新吊式滅火器	⑥	新吊式滅火器	⑦	出口標示燈	⑧	消防單據	⑨	電信總機	⑩	消煙式滅火器	⑪	方向指示燈	⑫	廣播系統	
圖號	說明	圖號	說明	圖號	說明	圖號	說明																											
①	滅火器	②	緊急疏散通道	③	緊急疏散通道	④	綜合型及消防栓																											
⑤	新吊式滅火器	⑥	新吊式滅火器	⑦	出口標示燈	⑧	消防單據																											
⑨	電信總機	⑩	消煙式滅火器	⑪	方向指示燈	⑫	廣播系統																											
	<table border="1" style="width: 100%; border-collapse: collapse;"> <tr> <td>圖號</td><td>說明</td><td>圖號</td><td>說明</td><td>圖號</td><td>說明</td><td>圖號</td><td>說明</td> </tr> <tr> <td>①</td><td>滅火器</td><td>②</td><td>緊急疏散通道</td><td>③</td><td>緊急疏散通道</td><td>④</td><td>綜合型及消防栓</td> </tr> <tr> <td>⑤</td><td>新吊式滅火器</td><td>⑥</td><td>新吊式滅火器</td><td>⑦</td><td>出口標示燈</td><td>⑧</td><td>消防單據</td> </tr> <tr> <td>⑨</td><td>電信總機</td><td>⑩</td><td>消煙式滅火器</td><td>⑪</td><td>方向指示燈</td><td>⑫</td><td>廣播系統</td> </tr> </table>	圖號	說明	圖號	說明	圖號	說明	圖號	說明	①	滅火器	②	緊急疏散通道	③	緊急疏散通道	④	綜合型及消防栓	⑤	新吊式滅火器	⑥	新吊式滅火器	⑦	出口標示燈	⑧	消防單據	⑨	電信總機	⑩	消煙式滅火器	⑪	方向指示燈	⑫	廣播系統	
圖號	說明	圖號	說明	圖號	說明	圖號	說明																											
①	滅火器	②	緊急疏散通道	③	緊急疏散通道	④	綜合型及消防栓																											
⑤	新吊式滅火器	⑥	新吊式滅火器	⑦	出口標示燈	⑧	消防單據																											
⑨	電信總機	⑩	消煙式滅火器	⑪	方向指示燈	⑫	廣播系統																											

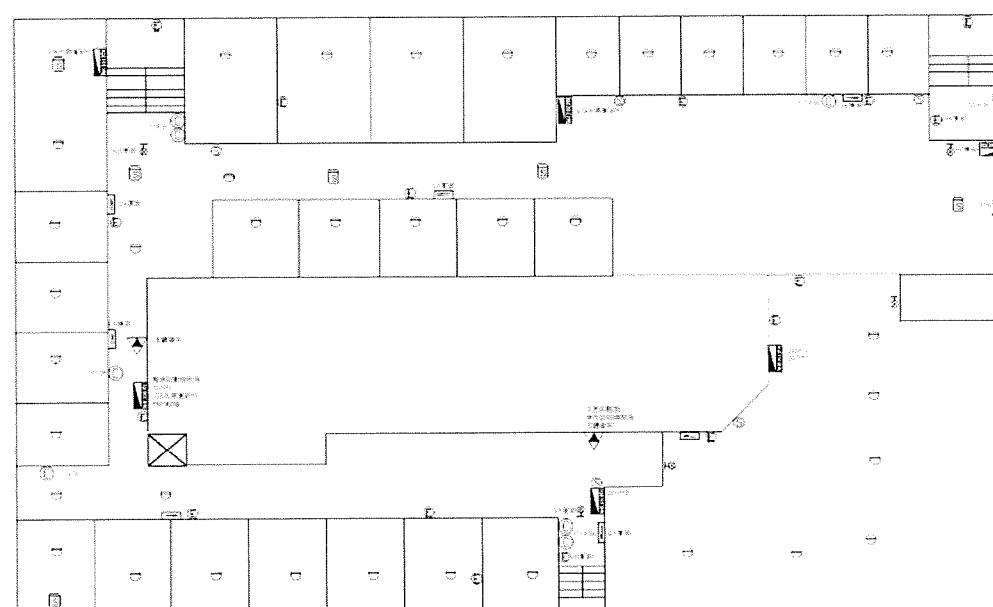五樓																																		
	<table border="1" style="margin: auto;"> <tr> <td>圖號</td><td>說明</td><td>圖號</td><td>說明</td><td>圖號</td><td>說明</td><td>圖號</td><td>說明</td> </tr> <tr> <td>①</td><td>滅火器</td><td>②</td><td>緊急疏散通道</td><td>③</td><td>緊急疏散通道</td><td>④</td><td>綜合型及消防栓</td> </tr> <tr> <td>⑤</td><td>新吊式滅火器</td><td>⑥</td><td>新吊式滅火器</td><td>⑦</td><td>出口標示燈</td><td>⑧</td><td>消防單據</td> </tr> <tr> <td>⑨</td><td>電信總機</td><td>⑩</td><td>消煙式滅火器</td><td>⑪</td><td>方向指示燈</td><td>⑫</td><td>廣播系統</td> </tr> </table>	圖號	說明	圖號	說明	圖號	說明	圖號	說明	①	滅火器	②	緊急疏散通道	③	緊急疏散通道	④	綜合型及消防栓	⑤	新吊式滅火器	⑥	新吊式滅火器	⑦	出口標示燈	⑧	消防單據	⑨	電信總機	⑩	消煙式滅火器	⑪	方向指示燈	⑫	廣播系統	
圖號	說明	圖號	說明	圖號	說明	圖號	說明																											
①	滅火器	②	緊急疏散通道	③	緊急疏散通道	④	綜合型及消防栓																											
⑤	新吊式滅火器	⑥	新吊式滅火器	⑦	出口標示燈	⑧	消防單據																											
⑨	電信總機	⑩	消煙式滅火器	⑪	方向指示燈	⑫	廣播系統																											
	<table border="1" style="width: 100%; border-collapse: collapse;"> <tr> <td>圖號</td><td>說明</td><td>圖號</td><td>說明</td><td>圖號</td><td>說明</td><td>圖號</td><td>說明</td> </tr> <tr> <td>①</td><td>滅火器</td><td>②</td><td>緊急疏散通道</td><td>③</td><td>緊急疏散通道</td><td>④</td><td>綜合型及消防栓</td> </tr> <tr> <td>⑤</td><td>新吊式滅火器</td><td>⑥</td><td>新吊式滅火器</td><td>⑦</td><td>出口標示燈</td><td>⑧</td><td>消防單據</td> </tr> <tr> <td>⑨</td><td>電信總機</td><td>⑩</td><td>消煙式滅火器</td><td>⑪</td><td>方向指示燈</td><td>⑫</td><td>廣播系統</td> </tr> </table>	圖號	說明	圖號	說明	圖號	說明	圖號	說明	①	滅火器	②	緊急疏散通道	③	緊急疏散通道	④	綜合型及消防栓	⑤	新吊式滅火器	⑥	新吊式滅火器	⑦	出口標示燈	⑧	消防單據	⑨	電信總機	⑩	消煙式滅火器	⑪	方向指示燈	⑫	廣播系統	
圖號	說明	圖號	說明	圖號	說明	圖號	說明																											
①	滅火器	②	緊急疏散通道	③	緊急疏散通道	④	綜合型及消防栓																											
⑤	新吊式滅火器	⑥	新吊式滅火器	⑦	出口標示燈	⑧	消防單據																											
⑨	電信總機	⑩	消煙式滅火器	⑪	方向指示燈	⑫	廣播系統																											
	<table border="1" style="width: 100%; border-collapse: collapse;"> <tr> <td>圖號</td><td>說明</td><td>圖號</td><td>說明</td><td>圖號</td><td>說明</td><td>圖號</td><td>說明</td> </tr> <tr> <td>①</td><td>滅火器</td><td>②</td><td>緊急疏散通道</td><td>③</td><td>緊急疏散通道</td><td>④</td><td>綜合型及消防栓</td> </tr> <tr> <td>⑤</td><td>新吊式滅火器</td><td>⑥</td><td>新吊式滅火器</td><td>⑦</td><td>出口標示燈</td><td>⑧</td><td>消防單據</td> </tr> <tr> <td>⑨</td><td>電信總機</td><td>⑩</td><td>消煙式滅火器</td><td>⑪</td><td>方向指示燈</td><td>⑫</td><td>廣播系統</td> </tr> </table>	圖號	說明	圖號	說明	圖號	說明	圖號	說明	①	滅火器	②	緊急疏散通道	③	緊急疏散通道	④	綜合型及消防栓	⑤	新吊式滅火器	⑥	新吊式滅火器	⑦	出口標示燈	⑧	消防單據	⑨	電信總機	⑩	消煙式滅火器	⑪	方向指示燈	⑫	廣播系統	
圖號	說明	圖號	說明	圖號	說明	圖號	說明																											
①	滅火器	②	緊急疏散通道	③	緊急疏散通道	④	綜合型及消防栓																											
⑤	新吊式滅火器	⑥	新吊式滅火器	⑦	出口標示燈	⑧	消防單據																											
⑨	電信總機	⑩	消煙式滅火器	⑪	方向指示燈	⑫	廣播系統																											

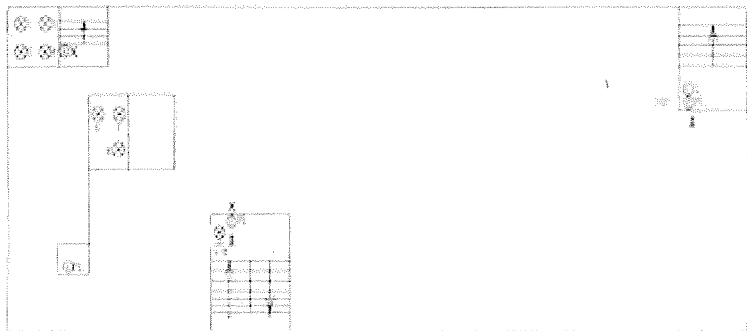建築物名稱		學生宿舍		總棟數—編號		11-4	
圖名 樓層	R F 樓	
		緊急照明燈全數裝設	
		<table border="1"> <thead> <tr> <th>圖號</th> <th>圖名</th> <th>圖號</th> <th>圖名</th> <th>圖號</th> <th>圖名</th> <th>圖號</th> <th>圖名</th> </tr> </thead> <tbody> <tr> <td>01</td> <td>滅火器</td> <td>02</td> <td>自動式探測器</td> <td>03</td> <td>緊急照明燈</td> <td>04</td> <td>緊急出口燈</td> </tr> <tr> <td>05</td> <td>緊急出口燈</td> <td>06</td> <td>緊急出口燈</td> <td>07</td> <td>緊急出口燈</td> <td>08</td> <td>緊急出口燈</td> </tr> <tr> <td>09</td> <td>緊急出口燈</td> <td>10</td> <td>緊急出口燈</td> <td>11</td> <td>緊急出口燈</td> <td>12</td> <td>緊急出口燈</td> </tr> <tr> <td>13</td> <td>緊急出口燈</td> <td>14</td> <td>緊急出口燈</td> <td>15</td> <td>緊急出口燈</td> <td>16</td> <td>緊急出口燈</td> </tr> <tr> <td>17</td> <td>緊急出口燈</td> <td>18</td> <td>緊急出口燈</td> <td>19</td> <td>緊急出口燈</td> <td>20</td> <td>緊急出口燈</td> </tr> <tr> <td>21</td> <td>緊急出口燈</td> <td>22</td> <td>緊急出口燈</td> <td>23</td> <td>緊急出口燈</td> <td>24</td> <td>緊急出口燈</td> </tr> <tr> <td>25</td> <td>緊急出口燈</td> <td>26</td> <td>緊急出口燈</td> <td>27</td> <td>緊急出口燈</td> <td>28</td> <td>緊急出口燈</td> </tr> <tr> <td>29</td> <td>緊急出口燈</td> <td>30</td> <td>緊急出口燈</td> <td>31</td> <td>緊急出口燈</td> <td>32</td> <td>緊急出口燈</td> </tr> <tr> <td>33</td> <td>緊急出口燈</td> <td>34</td> <td>緊急出口燈</td> <td>35</td> <td>緊急出口燈</td> <td>36</td> <td>緊急出口燈</td> </tr> <tr> <td>37</td> <td>緊急出口燈</td> <td>38</td> <td>緊急出口燈</td> <td>39</td> <td>緊急出口燈</td> <td>40</td> <td>緊急出口燈</td> </tr> <tr> <td>41</td> <td>緊急出口燈</td> <td>42</td> <td>緊急出口燈</td> <td>43</td> <td>緊急出口燈</td> <td>44</td> <td>緊急出口燈</td> </tr> <tr> <td>45</td> <td>緊急出口燈</td> <td>46</td> <td>緊急出口燈</td> <td>47</td> <td>緊急出口燈</td> <td>48</td> 85	緊急出口燈	86	緊急出口燈	87	緊急出口燈	88	緊急出口燈	
89	緊急出口燈	90	緊急出口燈	91	緊急出口燈	92	緊急出口燈	
93	緊急出口燈	94	緊急出口燈	95	緊急出口燈	96	緊急出口燈	
97	緊急出口燈	98	緊急出口燈	99	緊急出口燈	100	緊急出口燈	

建築物名稱		重機工場		總棟數—編號		11-5	
基本資料	填表日期	112年10月20日		填表人		經營組長	
	避難場所	否		建造年代		民國89年	
	建築設計圖	有，放置地點：總務處經營組		地面樓層數		6樓	
	增建	無		地下樓層數		1樓	
	安全檢查表	有，檢核日期：112年1月					
	補強工程	無					
	構造形式	鋼筋混凝土構造（RC）					
	平時用途 （可複選）	教室、辦公室、盥洗室（含廁所） 實習工場，類別： <u>重機、鑄造、建築</u>					
	避難設施或 設備（可複選）	緩降機（4具）					
	空間總數	69間	一般廁所	16間	樓梯總數	2座	
容納人數	400人	無障礙廁所	0間	電梯總數	1座		
現況調查	梁柱裂縫 或滲水	無	沉陷或傾斜	無			
	梁柱鋼筋裸 露鏽蝕	無	走廊柱位	走廊外側無柱			
	與鄰棟間距 （公分）	小於7公分乘上樓層數					
	備註						

建築物名稱		重機工場	總棟數—編號	11-5
(能 明 顯 辨 別 建 築 物 外 觀 和 其 他 建 築 物 差 異 性)				
照片	正面			
	側面			

建築物名稱	重機工場	總棟數—編號	11-5
-------	------	--------	------

五樓

六樓

圖號	說明	數量	圖號	說明	數量	圖號	說明	數量	圖號	說明	數量	圖號	說明	數量
①	滅火器	7	○	垂動式探測器	20	②	緊急照明燈	6	③	綜合型及消防栓	3	④	發音機	
⑤	新吊式滅火器		○	定溫式探測器	2	②	緊急出口燈	2	④	消防栓		⑤	消防泵浦	
⑥	受信機		○	直壓式探測器	13	③	方向指示燈		⑤	廣播喇叭	20			

圖號	說明	數量	圖號	說明	數量	圖號	說明	數量	圖號	說明	數量	圖號	說明	數量
①	滅火器	7	○	垂動式探測器	20	②	緊急照明燈	6	③	綜合型及消防栓	3	④	發音機	
⑤	新吊式滅火器		○	定溫式探測器	2	②	緊急出口燈	2	④	消防栓		⑤	消防泵浦	
⑥	受信機		○	直壓式探測器	13	③	方向指示燈		⑤	廣播喇叭	20			

建築物名稱		模具工場		總棟數—編號		11-6	
基本資料	填表日期	112 年 10 月 20 日		填表人		經營組長	
	避難場所	否		建造年代		民國 77 年	
	建築設計圖	有，放置地點：總務處經營組		地面樓層數		2 樓	
	增 建	無		地下樓層數		1 樓	
	安全檢查表	有，檢核日期：112 年 1 月					
	補 強 工 程	無					
	構 造 形 式	鋼筋混凝土構造（RC）					
	平時用途 （可複選）	教室、辦公室、盥洗室（含廁所） 實習工場，類別： <u>模具</u> 、 <u>冷凍</u>					
	避難設施或 設備（可複選）	無					
	空間總數	17 間	一般廁所	4 間	樓梯總數	2 座	
	容納人數	400 人	無障礙廁所	0 間	電梯總數	0 座	
現況調查	梁柱裂縫 或滲水	無	沉陷或傾斜	無			
	梁柱鋼筋裸露 鏽蝕	無	走廊柱位	走廊外側無柱			
	與鄰棟間距 （公分）	小於 7 公分乘上樓層數					
	備 註						

建築物名稱		模具工場	總棟數—編號	11-6
照片	正面	(能 明 顯 辨 別 建 築 物 外 觀 和 其 他 建 築 物 差 異 性)		
	側面			






建築物名稱		鑄造建築工場		總棟數－編號		11-7	
基本資料	填表日期	112 年 10 月 20 日		填表人		經營組長	
	避難場所	否		建造年代		民國 70 年	
	建築設計圖	有，放置地點：總務處經營組		地面樓層數		4 樓	
	增 建	無		地下樓層數		1 樓	
	安全檢查表	有，檢核日期：112 年 1 月					
	補強工程	無					
	構造形式	鋼筋混凝土構造（RC）					
	平時用途 （可複選）	教室、辦公室、盥洗室（含廁所） 實習工場，類別：鑄造、建築					
	避難設施或 設備（可複選）	無					
	空間總數	25 間	一般廁所	6 間	樓梯總數	2 座	
	容納人數	400 人	無障礙廁所	0 間	電梯總數	0 座	
現況調查	梁柱裂縫 或滲水	無	沉陷或傾斜	無			
	梁柱鋼筋裸露 鏽蝕	無	走廊柱位	走廊外側無柱			
	與鄰棟間距 （公分）	小於 7 公分乘上樓層數					
	備 註						

建築物名稱		鑄造建築工場	總棟數—編號	11-7
照片	正面	(能明顯辨別建築物外觀和其他建築物差異性) 		
	側面			

建築物名稱	鑄造建築工場	總棟數—編號	11-7
-------	--------	--------	------

四樓

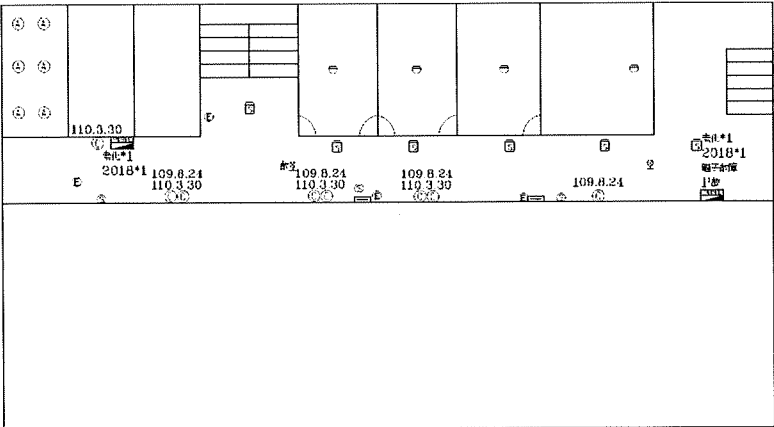

圖號	說明	數量	圖號	說明	數量	圖號	說明	數量	圖號	說明	數量	圖號	說明	數量
①	滅火器	4	②	電動式浮球閥	4	③	緊急起降機	5	④	綜合監視系統	2	⑤	發電機	
⑥	新風式風扇	6	⑦	浮置式浮球閥		⑧	緊急出口燈	2	⑨	消防栓		⑩	消防器庫	
⑪	受信電機		⑫	偵測式浮球閥	6	⑬	方向指示燈	2	⑭	滅音機		⑮	廣播喇叭	3

圖名: 四樓	圖號: 11-7	比例: 1/50	繪圖: 11-7	審核: 11-7	日期: 11-7	工程名稱: 鑄造建築工場	圖例: 11-7
--------	----------	----------	----------	----------	----------	--------------	----------

建築物名稱		電子土木工場		總棟數－編號		11-8	
基本資料	填 表 日 期	112 年 10 月 20 日		填表人		經營組長	
	避 難 場 所	否		建造年代		民國 68 年	
	建 築 設 計 圖	有，放置地點：總務處經營組		地面樓層數		4 樓	
	增 建	無		地下樓層數		1 樓	
	安全檢查表	有，檢核日期：112 年 1 月					
	補 強 工 程	無					
	構 造 形 式	鋼筋混凝土構造（RC）					
	平 時 用 途 （可複選）	教室、辦公室、盥洗室（含廁所） 實習工場，類別： <u>電子、土木</u>					
	避難設施或 設備（可複選）	無					
	空 間 總 數	49 間	一 般 廁 所	5 間	樓 梯 總 數	2 座	
	容 納 人 數	400 人	無障礙廁所	0 間	電 梯 總 數	0 座	
現況調查	梁 柱 裂 縫 或 滲 水	無	沉陷或傾斜	無			
	梁柱鋼筋裸露 鏽 蝕	無	走 廊 柱 位	走廊外側無柱			
	與 鄰 棟 間 距 （ 公 分 ）	小於 7 公分乘上樓層數					
	備 註						

建築物名稱		電子土木工場	總棟數—編號	11-8
照片	(能 明 顯 辨 別 建 築 物 外 觀 和 其 他 建 築 物 差 異 性)			
	正面			
	側面			

建築物名稱	電子土木工場	總棟數—編號	11-8
-------	--------	--------	------

地下一樓

平面配置圖

一樓

圖號	說明	數量	圖號	說明	數量	圖號	說明	數量	圖號	說明	數量
①	滅火器	20	②	感煙式探測器	7	③	緊急照明燈	8	④	聲光警報及消防柱	2
⑤	聲光式滅火器		⑥	定溫式探測器		⑦	緊急出口燈	3	⑧	消防柱	
⑨	受信線		⑩	廣播式探測器		⑪	方向指示燈	2	⑫	滅音機	

圖名	地下一樓	圖號	110.10.15	圖例	110.10.15	圖例	110.10.15	圖例	110.10.15	圖例	110.10.15
圖例	110.10.15	圖例	110.10.15	圖例	110.10.15	圖例	110.10.15	圖例	110.10.15	圖例	110.10.15

圖號	說明	數量	圖號	說明	數量	圖號	說明	數量	圖號	說明	數量
①	滅火器	17	②	感煙式探測器	16	③	緊急照明燈	13	④	聲光警報及消防柱	2
⑤	聲光式滅火器	8	⑥	定溫式探測器		⑦	緊急出口燈	4	⑧	消防柱	1
⑨	受信線		⑩	廣播式探測器	26	⑪	方向指示燈	3	⑫	滅音機	

圖名	一樓	圖號	110.10.15	圖例	110.10.15	圖例	110.10.15	圖例	110.10.15	圖例	110.10.15
圖例	110.10.15	圖例	110.10.15	圖例	110.10.15	圖例	110.10.15	圖例	110.10.15	圖例	110.10.15

建築物名稱	電子土木工場	總棟數—編號	11-8
-------	--------	--------	------

二樓

圖號	說明	數量	圖號	說明	數量	圖號	說明	數量	圖號	說明	數量
①	滅火器	4	②	電動式滅火器	9	③	緊急照明燈	7	④	緊急出口指示	2
⑤	緊急式滅火器	1	⑥	定溫式探測器	4	⑦	緊急出口燈	2	⑧	消防栓	1
⑨	受信機	1	⑩	直達式探測器	4	⑪	方向指示燈	3	⑫	廣播主機	1

圖號	說明	數量	圖號	說明	數量	圖號	說明	數量	圖號	說明	數量
⑬	滅火器	8	⑭	電動式滅火器	7	⑮	緊急照明燈	13	⑯	緊急出口指示	2
⑰	緊急式滅火器	1	⑱	定溫式探測器	32	⑲	出口指示燈	2	⑳	消防栓	1
㉑	受信機	1	㉒	直達式探測器	4	㉓	方向指示燈	4	㉔	廣播主機	1

三樓

圖號	說明	數量	圖號	說明	數量	圖號	說明	數量	圖號	說明	數量
①	滅火器	8	②	電動式滅火器	7	③	緊急照明燈	13	④	緊急出口指示	2
⑤	緊急式滅火器	1	⑥	定溫式探測器	32	⑦	出口指示燈	2	⑧	消防栓	1
⑨	受信機	1	⑩	直達式探測器	4	⑪	方向指示燈	4	⑫	廣播主機	1

圖號	說明	數量	圖號	說明	數量	圖號	說明	數量	圖號	說明	數量
⑬	滅火器	8	⑭	電動式滅火器	7	⑮	緊急照明燈	13	⑯	緊急出口指示	2
⑰	緊急式滅火器	1	⑱	定溫式探測器	32	⑲	出口指示燈	2	⑳	消防栓	1
㉑	受信機	1	㉒	直達式探測器	4	㉓	方向指示燈	4	㉔	廣播主機	1

萬能精工


土井 3F

建築物名稱		汽車工場		總棟數—編號		11-9	
基本資料	填表日期	112 年 10 月 20 日		填表人		經營組長	
	避難場所	否		建造年代		民國 69 年	
	建築設計圖	有，放置地點：總務處經營組		地面樓層數		2 樓	
	增 建	有，汽車工場增建 (76 使字第 0496 號)		地下樓層數		1 樓	
	安全檢查表	有，檢核日期：112 年 1 月					
	補 強 工 程	有，補強日期：2017-07-08 至 2017-09-28					
	構 造 形 式	鋼筋混凝土構造 (RC)					
	平時用途 (可複選)	教室、辦公室、盥洗室 (含廁所) 實習工場，類別： <u>汽車</u>					
	避難設施或 設備 (可複選)	無					
	空間總數	24 間	一般廁所	3 間	樓梯總數	2 座	
容 納 人 數	400 人	無障礙廁所	0 間	電梯總數	0 座		
現況調查	梁柱裂縫 或 滲 水	無	沉陷或傾斜	無			
	梁柱鋼筋裸露 鏽 蝕	無	走廊柱位	走廊外側無柱			
	與鄰棟間距 (公 分)	小於 7 公分乘上樓層數					
	備 註						

建築物名稱		汽車工場	總棟數—編號	11-9
照片	(能 明 顯 辨 別 建 築 物 外 觀 和 其 他 建 築 物 差 異 性)			
	正面			
照片	側面			

建築物名稱	汽車工場	總棟數—編號	11-9
-------	------	--------	------

二樓

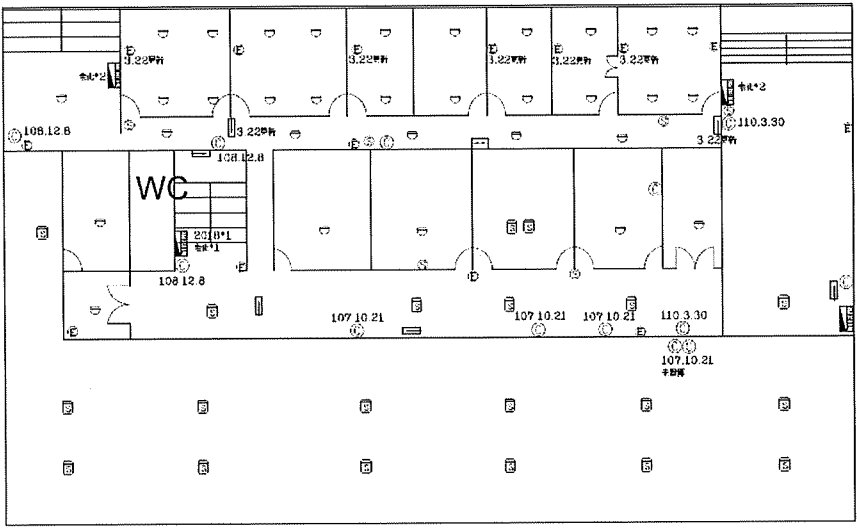

圖號	說明	數量	圖號	說明	數量	圖號	說明	數量	圖號	說明	數量	圖號	說明	數量
①	滅火器	8	□	電動式消防器	25	②	緊急照明燈	13	③	安全盤及消防栓	4	④	發電機	
⑤	懸吊式滅火器		○	定溫式浮氣器	2	⑥	緊急出口燈	3	⑦	消防栓		⑧	消防單據	
⑨	緊急喇叭		⑩	儲蓄式浮氣器	3	⑪	方向指示燈	1	⑫	煙霧機		⑬	廣播喇叭	6

圖名	圖號	比例	繪圖人	校對人	審核人	日期	單位	圖名	圖號	比例	繪圖人	校對人	審核人	日期	單位
二樓	11-9	1:100	信和	信和	信和	2024.11.9	信和	二樓	11-9	1:100	信和	信和	信和	2024.11.9	信和

建築物名稱		冷凍電機工場		總棟數—編號		11-10	
基本資料	填表日期	112 年 10 月 20 日		填表人		經營組長	
	避難場所	否		建造年代		民國 69 年	
	建築設計圖	有，放置地點：總務處經營組		地面樓層數		3 樓	
	增 建	無		地下樓層數		1 樓	
	安全檢查表	有，檢核日期：112 年 1 月					
	補 強 工 程	有，補強日期：104 年 9 月 1 日					
	構 造 形 式	鋼筋混凝土構造（RC）					
	平 時 用 途 （可複選）	教室、辦公室、盥洗室（含廁所） 實習工場，類別： <u>冷凍、電機</u>					
	避難設施或 設備（可複選）	教室、辦公室、盥洗室（含廁所） 實習工場，類別： <u>冷凍、電機</u>					
	空 間 總 數	59 間	一 般 廁 所	6 間	樓 梯 總 數	2 座	
容 納 人 數	400 人	無障礙廁所	1 間	電 梯 總 數	0 座		
現況調查	梁 柱 裂 縫 或 滲 水	無	沉陷或傾斜	無			
	梁柱鋼筋裸露 鏽 蝕	無	走 廊 柱 位	走廊外側無柱			
	與鄰棟間距 （公 分）	小於 7 公分乘上樓層數					
	備 註						


建築物名稱		冷凍電機工場	總棟數—編號	11-10
		(能 明 顯 辨 別 建 築 物 外 觀 和 其 他 建 築 物 差 異 性)		
照 片	正 面			
	側 面			

建築物名稱		機械電鍍工場		總棟數—編號		11-11	
基本資料	填表日期	112 年 10 月 20 日		填表人		經營組長	
	避難場所	否		建造年代		民國 70 年	
	建築設計圖	有，放置地點：總務處經營組		地面樓層數		3 樓	
	增建	108 年增建貨梯 (109 使字第 0067 號)		地下樓層數		0 樓	
	安全檢查表	有，檢核日期：112 年 1 月					
	補強工程	有，補強日期：2014-06-26 至 2014-08-24					
	構造形式	鋼筋混凝土構造 (RC)					
	平時用途 (可複選)	教室、辦公室、盥洗室 (含廁所) 實習工場，類別： <u>機械、冷凍、電鍍</u>					
	避難設施或 設備 (可複選)	無障礙斜坡道 (1 座)					
	空間總數	27 間	一般廁所	6 間	樓梯總數	1 座	
容納人數	400 人	無障礙廁所	0 間	電梯總數	1 座(貨梯)		
現況調查	梁柱裂縫 或滲水	無	沉陷或傾斜	無			
	梁柱鋼筋裸露 鏽蝕	無	走廊柱位	走廊外側無柱			
	與鄰棟間距 (公分)	小於 7 公分乘上樓層數					
	備註						

建築物名稱		機械電鍍工場	總棟數－編號	11-11
照片	正面	(能 明 顯 辨 別 建 築 物 外 觀 和 其 他 建 築 物 差 異 性) 		
	側面			

建築物名稱	機械電鍍工場	總棟數—編號	11-11
-------	--------	--------	-------


一樓

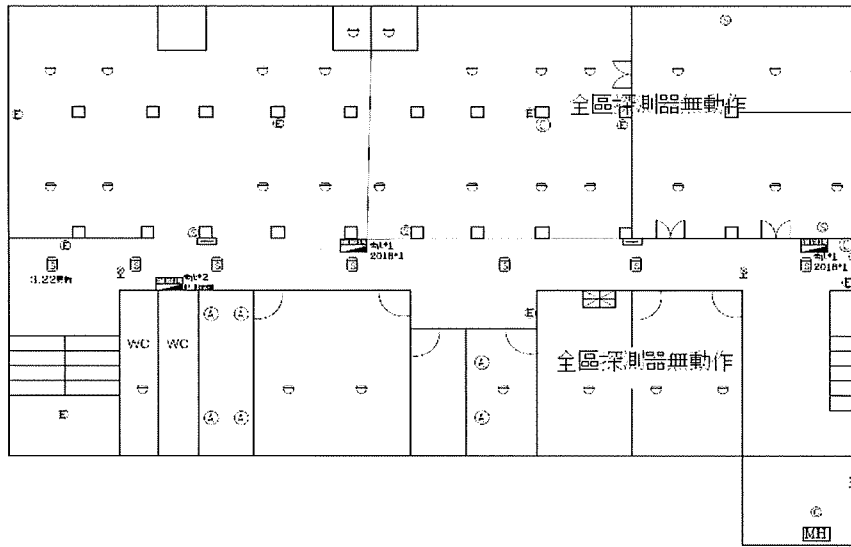

圖號	說明	數量	圖號	說明	數量	圖號	說明	數量	圖號	說明	數量	圖號	說明	數量
①	滅火器	4	▽	運動式探測器	29	④	緊急照明燈	8	⑩	綜合型及消防栓	3	⑥	發電機	1
②	新式滅火器	6	○	定溫式探測器	2	⑤	緊急出口燈	3	⑪	消防栓	1	⑦	消防泵	1
③	受信喇叭	1	□	直達式探測器	7	⑥	方向指示燈	2	⑫	滅火機		⑧	廣播喇叭	4

設計人	設計日期	校對人	校對日期	審核人	審核日期	信和消防興業有限公司	廠務部	核准	日期
李國華	2018-11-11	李國華	2018-11-11	李國華	2018-11-11		核准	11F	

二樓

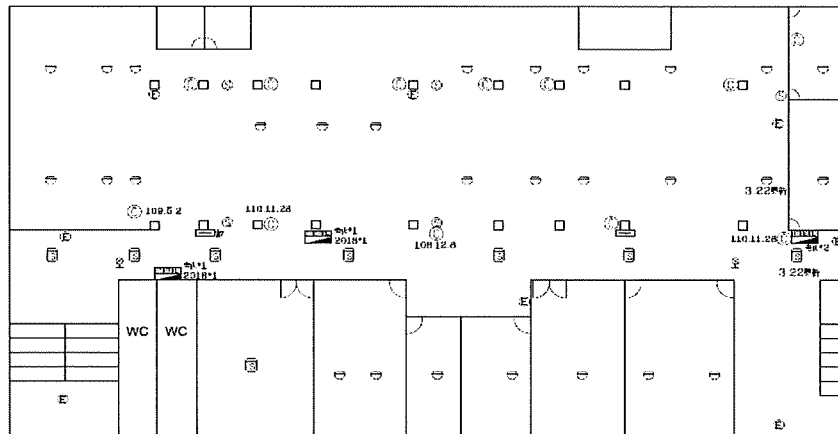

圖號	說明	數量	圖號	說明	數量	圖號	說明	數量	圖號	說明	數量	圖號	說明	數量
①	滅火器	17	▽	運動式探測器	30	④	緊急照明燈	8	⑩	綜合型及消防栓	3	⑥	發電機	
②	新式滅火器		○	定溫式探測器	2	⑤	緊急出口燈	2	⑪	消防栓		⑦	消防泵	
③	受信喇叭		□	直達式探測器	7	⑥	方向指示燈	2	⑫	滅火機		⑧	廣播喇叭	5

設計人	設計日期	校對人	校對日期	審核人	審核日期	信和消防興業有限公司	廠務部	核准	日期
李國華	2018-11-11	李國華	2018-11-11	李國華	2018-11-11		核准	12F	

表 2.3 實驗室（含職業類科教室）現況資料表

名 稱	<u>化學實驗室</u>	總間數—編號	<u>1—1</u>
大樓名稱	<u>圖資大樓</u>	樓層	<u>2/5</u>
填 表 日 期	112 年 10 月 20 日	填 表 人	經營組長
用 途	<u>化學實驗室</u>	面積（平方公尺）	170.1
管 理 人	設備組幹事	手 機	0903964358
代 理 人	設備組長	手 機	0933421000
電 力 負 荷	220V <u>30</u> A，110V <u>20</u> A，其他：		
通 風 設 備	☐ 自然通風		
採 光 照 明	窗自然光、T5 燈管		
消 防 系 統	滅火器： <u>乾粉及二氧化碳 3 支</u> （型式、數量） 火警自動警報系統		
防 護 具	急救箱、沖身洗眼器、個人防護具		
是否使用環保署公告毒性化學物質，並建立物質安全資料表？	☐ 否 ☐ 是，放置地點：_____		
是否產生廢液或有害廢棄物？	☐ 否 ☐ 是		
廢液是否分類收集並標示內容物及危害性？	☐ 否 ☐ 是		
是否具尖銳器具？	是		
是否有獨立電源總開關？	☐ 否 ☐ 是		
出入口是否設緊急出口標示燈？	是		
是否有設緊急照明燈？	是		

名稱	化學實驗室	總間數—編號	1—1
大樓名稱	圖資大樓	樓層	2/5

照片




平面圖



2.5 校園潛在災害評估及分析

藉由校園潛在災害評估及分析流程〔圖 2.3〕，辨識學校及鄰近地區可能發生的各種潛在災害類別。

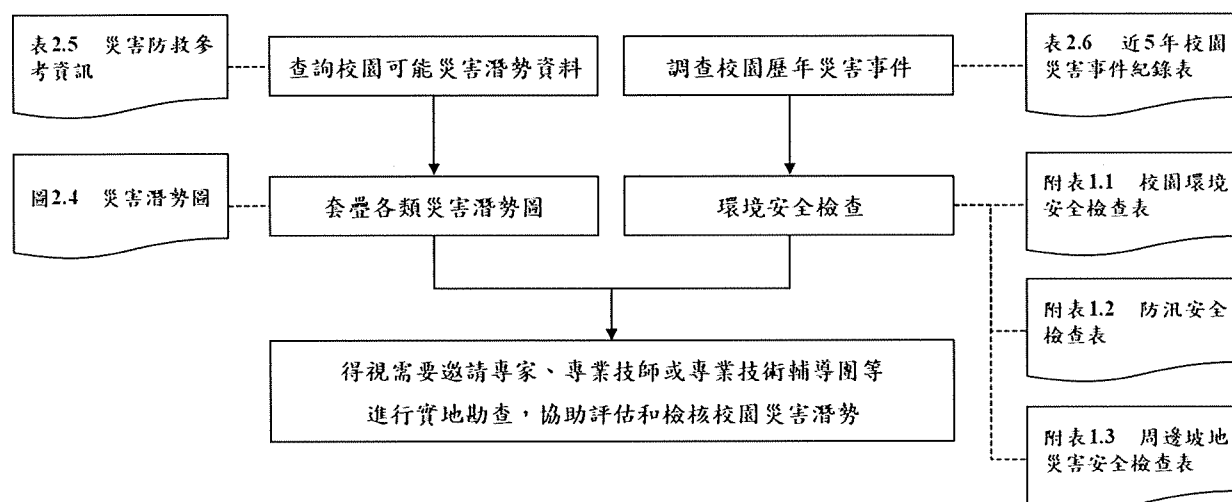

透過查詢各單位災害防救參考資訊〔表 2.4〕，套疊學校位址與各類災害潛勢圖資〔圖 2.4〕（運用「教育部防災教育資訊網→防災校園專區→GIS 圖臺」），確實得出學校位於 2 類災害潛勢範圍內，含地震、淹水（依據實際套疊結果羅列）。

學校應彙整近 5 年年校園災害事件〔（瀏覽日期：112 年 10 月 26 日）

表 2.5〕，並進行校園環境安全檢查，得視需要邀請專家、專業技師或專業技術輔導團等實地勘查，以預先防範，減少人員傷亡和財物損失；亦可作為平時教職員工生災害防救教育訓練重點、兵棋推演議題及防災演練驗證項目，尤應於災時特別留意可能會發生的狀況。

表 2.4 災害防救參考資訊

單位	名稱	網址	說明
教育部	教育部防災教育資訊網	https://disaster.moe.edu.tw/	提供「最新消息」、「計畫簡介」、「教學資源」、「年度活動」、「特色防災校園」等內容。並作為學校推動校園防災電子歷程之平臺，於登入後在「防災校園專區」查詢災害潛勢、編撰校園災害防救計畫等。
內政部 消防署	全民防災 e 點通	https://bear.emic.gov.tw/MY/#/	提供個人化防災警示及應變資訊，隨時了解切身相關之災害資訊及防災準備知識。
行政院 原子能委員會	行政院原子能委員會	https://www.aec.gov.tw/	提供「施政與法規」、「核能管制」、「輻射防護」、「緊急應變」及「防疫資訊專區」等內容。透過相關公開資訊，了解輻射防護與緊急應變。
行政院 環境保護署	空氣品質監測網	https://airtw.epa.gov.tw/	提供「空品監測」、「任務監測」、「空品預報」、「作業規範」及「空品科普」等內容。透過相關空氣品質監測資訊，了解全國空氣品質狀況。
	毒物及化學物質局	https://www.tcsb.gov.tw/	提供「食安源頭管理」、「教育宣導」、「法規專區」、「公開資訊」及「主題專區」等內容。透過相關重要數據，了解生活中被列管、合格及合法等資訊。
行政院 農業委員會 水土保持局	土石流防災資訊網	http://246.swcb.gov.tw	提供「防災監測」、「土石流資訊」、「大規模崩塌資訊」、「防災應用」、「防災成果」及「下載與服務」等內容。透過相關監測資訊，即時掌握土石流警戒資訊。
經濟部水利署	經濟部水利署防災資訊服務網	http://fhy.wra.gov.tw/	提供「防災快訊」、「警戒資訊」、「監控資訊」、「防汛整備」、「便民服務」等內容。透過相關監測資訊，即時掌握防汛資訊。

單位	名稱	網址	說明
經濟部中央地質調查所	經濟部中央地質調查所	https://www.moeacgs.gov.tw/	提供「便民服務」、「政策計畫」、「地質資訊」、「新聞/活動」、「地質法專區」及「常見問答」等內容。根據相關地質資訊，了解活動斷層、土壤液化、地質資源、山崩災害等內容。
衛生福利部疾病管制署	衛生福利部疾病管制署	http://www.cdc.gov.tw/	提供「傳染病與防疫專題」、「預防接種」、「國際旅遊與健康」、「應用專區」及「訊息專區」等內容。根據相關統計數據，了解國內外傳染病資訊。
行政法人 國家災害防救 科技中心	行政法人 國家災害防救科技中心	https://www.ncdr.nat.gov.tw/	建置相關資訊整合平臺，提供「科技研發」、「推廣應用」、「國際交流」、「資訊服務」及「相關網站」等內容。
	災害情資網	http://eocdss.ncdr.nat.gov.tw/	可依縣市、鄉鎮市區查詢「本日情勢（即時）」、「災害潛勢地圖」、「颱風情資」、「地震情資」、「豪大雨情資」、「民生資訊」、「海象洋面」、「乾旱情勢」及「寒害情勢」等內容。
	防災易起來	https://easy2do.ncdr.nat.gov.tw/	介紹防災作法和防災經驗，依循序驟及範例，逐步備妥防災工作文件，針對特殊需求人員打造一個具減災、防災能力的機構。
	全球災害事件簿	https://den.ncdr.nat.gov.tw/	蒐整 1958 年至迄今之天然災害事件，可依「事件（災害類型）」或「地區（國家）」查詢歷史災害紀錄，從災害中學習經驗，減少損失。
	3D 災害潛勢地圖	https://dmap.ncdr.nat.gov.tw/	可依地址或座標查詢「淹水潛勢」、「土石流、山崩」、「斷層與土壤液化」、「海嘯溢淹及海岸災害」等潛勢資料，利用圖層套疊，了解所在位置之災害潛勢。

單位	名稱	網址	說明
	氣候變遷災害風險調適平臺	https://dra.ncdr.nat.gov.tw/	提供「最新消息」、「災害與氣候」、「災害風險介紹」、「災害領域調適」、「風險圖展示」及「出版品」，了解各種災害風險及災害成因，建立正確認知。
	民生示警公開資料平臺	https://alerts.ncdr.nat.gov.tw/	提供「查詢示警」、「資料下載」、「開發專區」及「示警應用」等內容。可查看全臺各地即時災害示警資訊。
	TCCIP 氣候變遷整合服務平臺	https://tccip.ncdr.nat.gov.tw/	提供「資料服務」、「調適百寶箱」及「知識服務」等內容。經由氣候變遷相關科學數據，進行氣候變遷風險評估，以及帶來的影響。
	天氣與氣候監測網	https://watch.ncdr.nat.gov.tw/watch_home	提供「天氣監測」、「颱風風雨」、「氣候監測」、「災害預警」及「災害模式」等內容。
	防災社區網站	https://community.ncdr.nat.gov.tw/	提供「認識防災社區」、「推動祕笈」、「社區故事」、「推動成果」及「影音出版品」等內容。主要了解全臺各地防災社區推動成果。
	災害防救資料服務平臺	https://datahub.ncdr.nat.gov.tw/	提供「資料目錄」及「系統公告」等內容。了解相關災害資料、位置或觀測資訊。

(瀏覽日期：112 年 10 月 26 日)

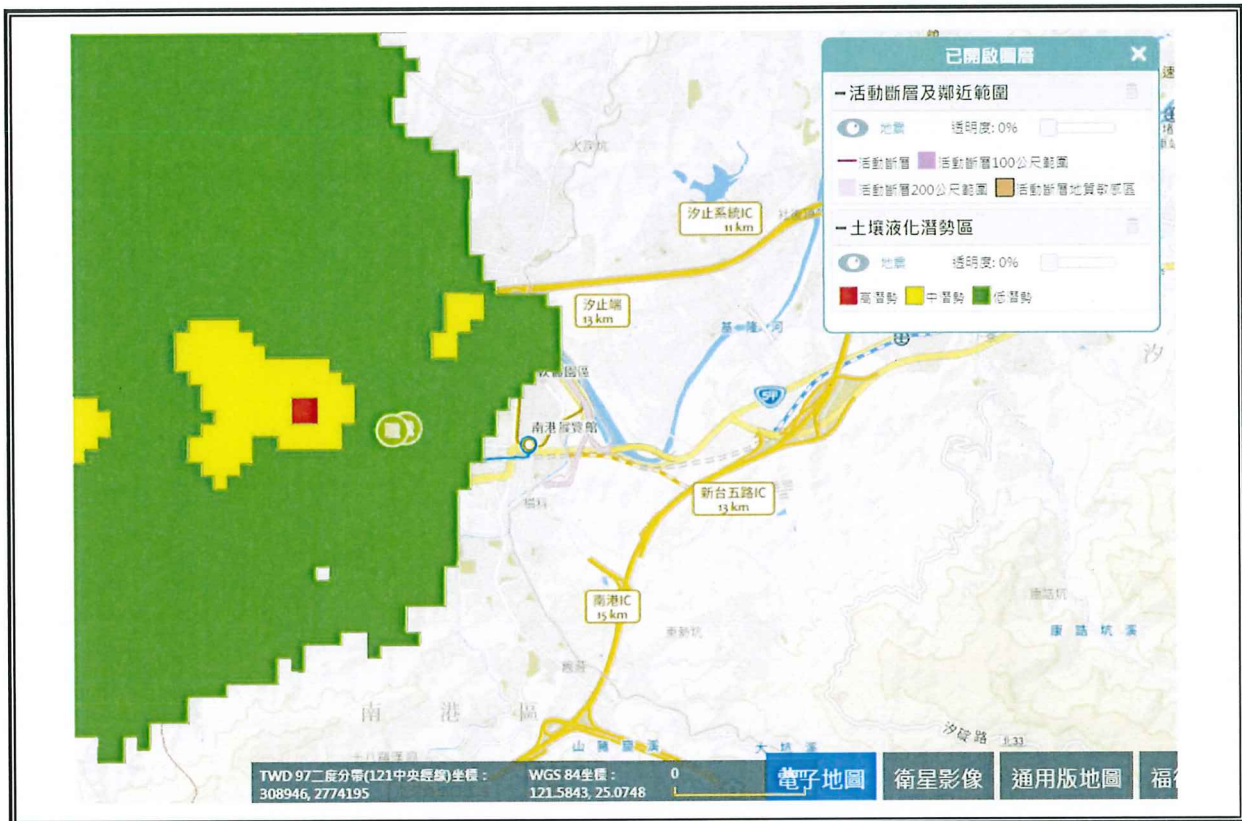


圖 2.4.1 地震災害潛勢圖
(瀏覽日期：112 年 10 月 26 日)



圖 2.4.2 淹水災害潛勢圖
(瀏覽日期：112 年 10 月 26 日)

表 2.5 近 5 年校園災害事件紀錄表

編號	發生時間	類型	地點	災害規模及簡述	人員傷亡	財務/設備損失	災情處理情形
1	無						


2.6 校園災害防救組織

為使全體教職員工相互合作、共同推動災害防救相關作業，規劃災害防救相關事宜，落實平時減災整備、災時應變及災後復原等災害防救工作，學校應規劃校園災害防救組織〔圖 2.5〕。此一組織分為「平時階段」和「應變階段」。

「平時階段」由校長負責督導學校各處室依其業務職掌及權責，於平時進行減災整備工作，並妥善規劃減災整備工作分配〔表 2.6〕，擬定負責單位和協助單位，必要時得尋求專業團隊支援與協助。此外，平時階段亦應規劃緊急應變小組〔表 2.7〕，明確列出指揮官、指揮官代理人、發言人及各分組負責人及其代理人等相關資料。

一旦災害發生，校長（或代理人）須判斷是否進入「應變階段」。一旦確認進入應變階段，並啟動緊急應變小組，校長則為指揮官，統籌指揮各分組之緊急應變工作，各分組應克盡其職。若災害發生時，校長正好不在校內或因故無法執行指揮官職務，指揮官代理人應隨即投入緊急應變工作，完整擔負指揮官之職責。

若學校設有宿舍，應預先規劃宿舍夜間人員緊急召回順序〔表 2.8〕，包含緊急召回人員順序、聯繫方式及時機，並設定「宿舍夜間應變階段人員」任務分工。

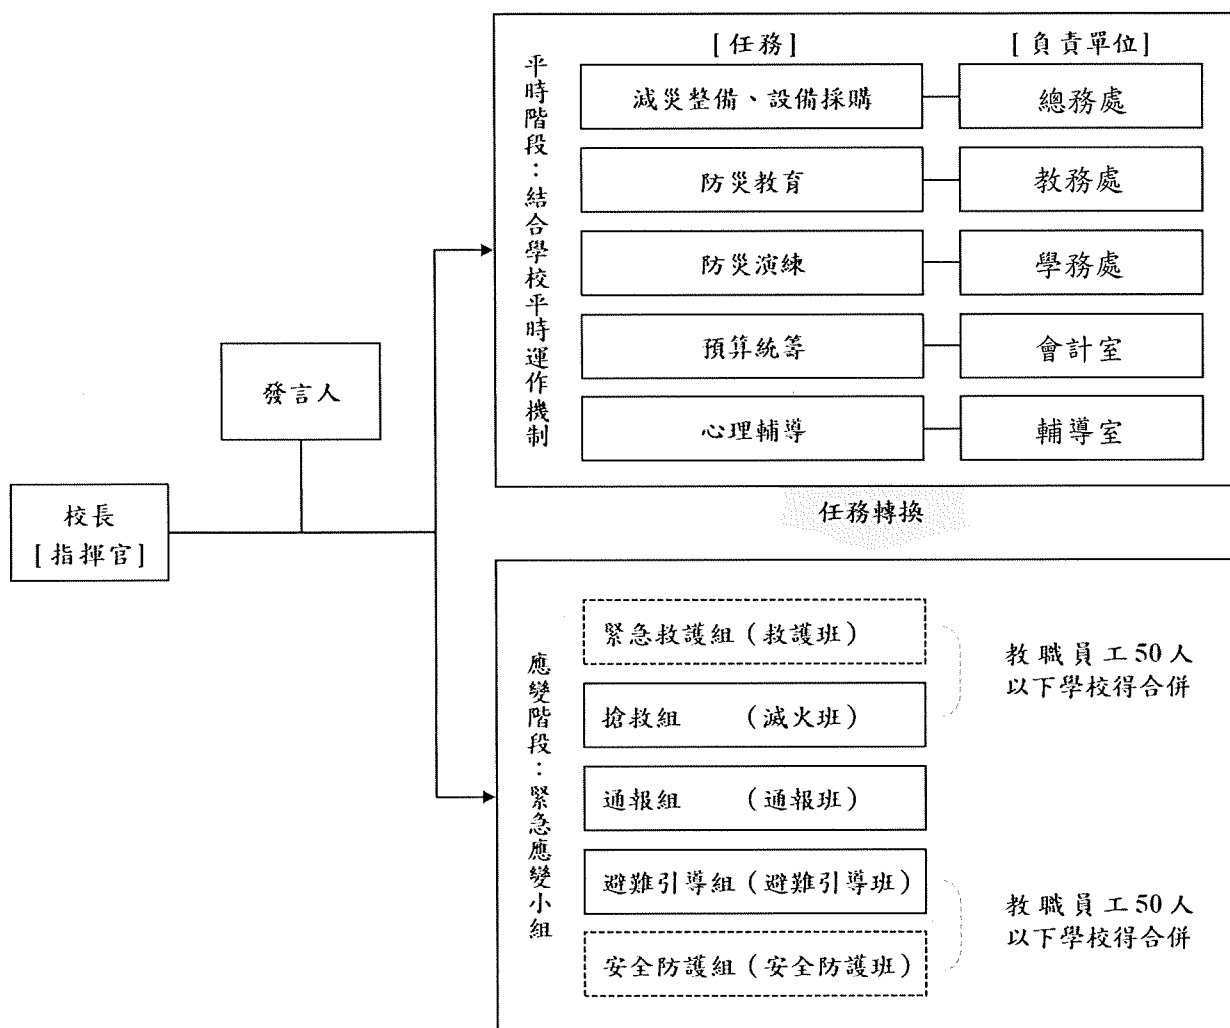

- 註：1. 「緊急應變小組」應整合原有防救災相關編組，括號內表示自衛消防編組。
 2. 「緊急應變小組」原則分為5組，得依需求分為3組（搶救組、通報組、避難引導組），或採階段分組。
 3. 學校得視實際需求增減組別，惟應同時考量自衛消防編組之需求。
 4. 學校得視情況，安排人員於不同階段支援不同組別。

圖 2.5 校園災害防救組織架構

表 2.6 平時減災整備工作分配表

組別/任務	負責單位	協助單位	負責工作
校長	—	—	➤ 依據校園災害防救計畫內容進行權責分工，交付負責單位執行並監督執行狀況。 ➤ 訂定自評機制，負責確認各項災害防救業務之執行成效。
發言人	秘書	校長室	➤ 負責統一對外發言，得由各單位人員兼任。
減災整備 設備採購	總務處 經營組	學務處	➤ 掌握學校所在區域災害特性，進行校園災害潛勢評估，編修學校因應地震、颱洪等學校相關之災害防救計畫，並明訂各災害管理週期工作事項、執行人力。 ➤ 製作校園災害防救圖資，如校園防災地圖等。 ➤ 協助校長每學期至少召開 1 次防災工作會報，汛期或業務執行有需求時得加開。會議應邀集相關單位/人員參與，進行工作規劃、協調分工、管控執行情況與進度、綜整工作成果及檢討。 ➤ 如遇災害發生之虞，應召開緊急會議，確保各項應變作為布署得宜，並於災後檢討改善。
防災教育	教官室	教務處 實習處	➤ 規劃學校防災教育課程與教師研習。 ➤ 依據學校防災教育課程規劃內容，推動相關課務實施。 ➤ 掌握學校所在區域環境與災害特性，納入課程。
防災演練	教官室	學務處	➤ 規劃防災演練、防災週系列宣導活動等年度重大工作事項及期程。
預算統籌	會計室	總務處 事務組	➤ 針對各項活動經費進行審核、整理，納入學校年度預算編列。 ➤ 各項計畫執行及小組運作所需之會計、事務及採購等行政事務處理。
心理輔導	輔導室	學務處 衛生組	➤ 參考教育部出版《災難（或創傷）後學校諮商與輔導工作參考手冊》規劃災難（或創傷）之介入與合作原則。

表 2.7 緊急應變小組分組表

組別	職務	姓名	手機	職稱	所在建築物/樓層	代理人	負責工作
指揮官		劉美慧	0932511836	校長	行政大樓 2 樓	唐菁霞	➤ 負責指揮、督導、協調。 ➤ 依情況調動各分組間相互支援。
指揮官代理人		唐菁霞	0937889122	秘書	行政大樓 2 樓	葉子源	➤ 於校長不在學校或因故無法執行指揮官職務時，擔任指揮官之任務。
發言人		唐菁霞	0937889122	秘書	行政大樓 2 樓	葉子源	➤ 負責統一對外發言。 ➤ 呈報上級主管相關通報事宜。 ➤ 襄助指揮官指揮、督導及協調等事宜。
搶救組 (滅火班)	組長	沈育民	0933013001	實習處主任	行政大樓 4 樓	吳育儒	➤ 平時急救常識宣導。 ➤ 檢修與保養救災相關裝備。 ➤ 受災教職員工生之搶救及搜救。 ➤ 清除障礙物協助逃生。 ➤ 協助疏散未能及時避難之教職員工生。 ➤ 關閉校區總電源及瓦斯。 ➤ 設置警示標誌及交通管制。 ➤ 毀損建築物與設施之警示標誌。 ➤ 支援避難引導組及搬運防災救急箱器材。 ➤ 如發生火災，研判火勢，必要時使用滅火器、室內消防栓進行初期滅火工作。
	組員	吳育儒	0986609908	實習處組長	行政大樓 4 樓 及 實習工場區		
		邱品逢	0980688962	實習處組長			
		柯宗誼	0905127987	實習處組長			
		吳釗宇	0936392478	工科主任			
		李豐吉	0919270580	工科主任			
		王志峰	0980090238	工科主任			
		梁偉鵬	0975386066	工科主任			
		林佳瑩	0952270180	工科主任			
		邱淑瑄	0912889009	工科主任			
		連文乾	0988253293	工科主任			
		王世超	0939329266	工科主任			
		郭憲璋	0955716613	工科主任			
		賴惟恩	0926839506	工科主任			
		林文斌	0919988071	技士			
		凌翊紘	0939236884	約僱			
		許靖敏	0981099402	約僱			
		陳開鴻	0910229626	約僱			
		鄭嘉榮	0967056656	約僱			
		秦有定	0921958770	技士			
		吳慶忠	0958357091	技佐			
		謝宏緯	0921139507	技佐			
		李釗慶	0931322846	技佐			
		張洺碩	0917343729	技佐			
		楊至善	0933561966	技佐			
		鄭宗德	02-22505001	技士			
		林坤信	0920213896	技士			
		洪聖期	0917330080	技士			
		張世豪	0926268480	技士			

組別	職務	姓名	手機	職稱	所在建築物/樓層	代理人	負責工作
		王程廣 吳德麟 邱瑞平 錢浩然 陳俊華 工科教師	0910950803 0931158255 0918746375 0928937419 0935268320	技士 技士 技士 技佐 技士 36人			
通報組 (通報班)	組長	林志展	0933355728	學務處主任	行政大樓1樓	陳名杰	▶ 通報地方救災、治安、醫療及聯絡有關人員等，並請求支援。 ▶ 通報教育行政主管機關（教育局處）、縣市政府災害應變中心、鄉/鎮/市/區災害應變中心及教育部校園安全暨災害防救通報處理中心，已疏散人數、收容地點、災情等。 ▶ 負責蒐集、評估、傳播和使用有關於災害、資源與狀況發展的資訊。 ▶ 回報災情狀況。 ▶ 啟動社區志工與家長協助。 ▶ 學生家長必要之緊急聯繫。
	組員	陳名杰 張志貴 鍾榮順 余大維 劉妍妤 鄭宇翔 賴宣宇 林俊緯 陳曉樺 呂林奇 董遠平 吳伯義 王聖文 胡儒硯 翁珍妮 胡幸玟 溫秀琴 李國精 賴彥辰	0936268721 0916675305 0933036578 0935184318 0931102979 0922120842 0987009645 0930225816 0977260748 0987138985 0921600929 0922492872 0916833490 0916242720 0975402977 0932562370 0922880055 0987308476 0971019627	主任教官 學務處組長 教官室校安 教官室校安 教官室校安 教官室校安 教官室校安 教官室校安 學務處組長 學務處組長 學務處幹事 學務處管理員 學務處管理員 學務處管理員 學務處幹事 會計室主任 會計室組員 會計室佐理員	行政大樓1樓、 活動中心1樓及 宿舍1樓		
避難 引導組 (避難 引導班)	組長	葉子源	0933043833	教務處主任	行政大樓3樓	陳錦逢	▶ 依據不同災害之應變原則，協助教職員工生進行第一時間的避難。 ▶ 於適當時機，協助教職員工生緊急疏散至集結點。 ▶ 避難人數清點確認。 ▶ 維護教職員工生及集結點安全。 ▶ 進行必要的安撫。 ▶ 視災情變化，引導教職員工生移動、避難與安置。 ▶ 隨時清查教職員工生人數與安全狀況，並回報或申請救護車支援。 ▶ 在集結地點設置服務臺，提供協助與諮詢。
	組員	陳錦逢 蔡承璋 黃任麒 李國彥 張秀娟 施清嵐 余俊煌 林想想 彭淑惠 林侑蓁 楊桂美 黃柳月 林意玲	0933704169 0915288379 0922495357 0933421000 0988083632 0988602274 0903964358 0970721551 0922696690 0935305867 0922889785 0952955699 0939872589	圖書館主任 教務處組長 教務處組長 教務處組長 教務處組長 教務處組長 教務處約僱 教務處幹事 教務處幹事 教務處幹事 教務處書記 協行教師 協行教師	行政大樓及圖資大樓		

組別	職務	姓名	手機	職稱	所在建築物/樓層	代理人	負責工作		
		黃祺翔 各班導師 學科教師	0956584444	協行教師 65人 53人			➤ 學生領回作業。		
安全 防護組 (安全 防護班)	組長	劉志宏	0933016508	總務處主任		張 時	➤ 建築物及設施安全檢查。 ➤ 教職員工生需要臨時收容時，協助發放生活物資、糧食及飲用水；以及各項救災物資登記、造冊、保管及分配。 ➤ 協助設置警示標誌及交通管制。 ➤ 協助毀損建築物與設施之警示標誌。 ➤ 校區硬體復舊及安全維護。 ➤ 維護臨時收容空間安全。 ➤ 確認停班、停課後，確實疏散校園內人員。 ➤ 防救災設施操作。		
	組員	張 時 林佩嫻 何平芝 張育嘉 林雅萍 王蕎涵 陳足 溫育婷 王欣培 鄧瑾駿 鄭秀玲 闕綾依 蔡宗輝 林永松 盛愛珍 宋若禎 曾月鶯 郭舜德 葉其昌 邱子芹	0936688069 0913699300 0975256107 0911503967 0912202857 0919828310 0922269077 0975696340 0971650652 0988104171 0937889831 0917161686 02-27281080 0928119226 0922141973 0988129732 0930645566 02-24226354 0988905318 0958140338	人事室主任 總務處組長 總務處組長 總務處組長 總務處組長 總務處幹事 總務處幹事 總務處幹事 總務處幹事 總務處技士 人事室組員 人事室助理員 人事室助理員 總務處技工 總務處工友 總務處工友 總務處工友 總務處工友 總務處約僱 總務處約僱	行政 大樓				
	緊急 救護組 (救護班)	組長	楊雅惠	0916883916	輔導主任	活動中心 1 樓		唐菁霞	➤ 設立醫護站。 ➤ 針對傷患進行檢傷分類。 ➤ 緊急基本急救、重傷患就醫護送。 ➤ 情緒支持、安撫及心理輔導。 ➤ 登記傷患姓名、班級，建立傷患名冊。
		組員	郭浩鵬 林芳美 吳佳宜 賴柔勳 韓玉芬 黃世傳 王瑩婷 呂孟勳 林麗玲 余雅美 呂春燕 王麗雅	0988852587 0937863570 0933623675 0916883916 0937937135 0919336920 0933864325 0952514506 0928389789 0937190280 0912862298 0933579528	衛生組長 教師 教師 教師 教師 教師 約聘輔導人員 護理師 護理師 健護教師 衛生組幹事 幹事	活動中心 1 樓 及 行政大樓 1 樓			

註：各組組長不在學校或無法履行職務者，依排列順位代理組長職務。

表 2.8 宿舍夜間人員緊急召回順序表

順序	姓名	手機	職稱	備註
1	胡儒硯	0916242720	學務處管理員	夜間輪班(16 小時)
2	翁珍妮	0975402977	學務處管理員	夜間輪班(16 小時)
3	王聖文	0916833490	學務處管理員	日間班

第3篇 減災整備階段

「校園災害防救組織」統籌規劃減災整備工作〔圖 3.1〕，全體教職員工生須共同執行。學校需指定校園安全及災害防救通報窗口（如校安中心等，災時應由緊急應變小組之通報組進行通報相關作業）。

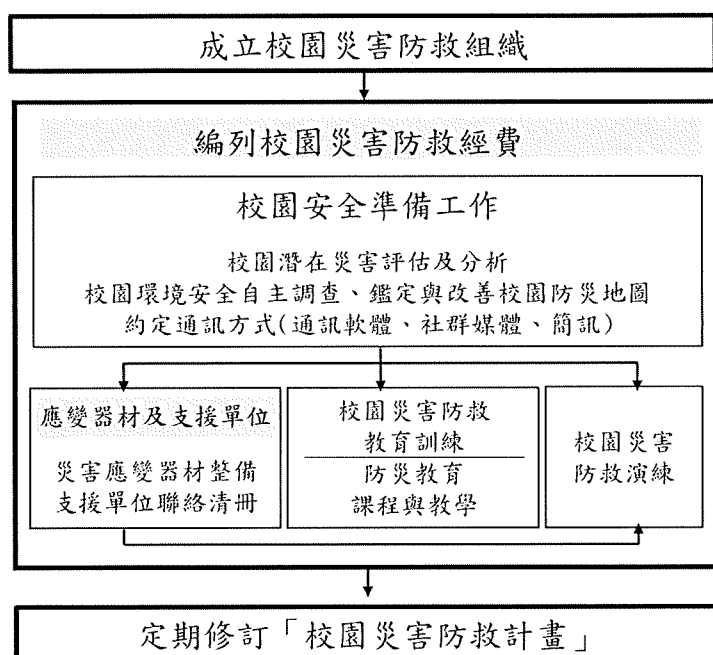


圖 3.1 減災整備工作架構圖

3.1 編列校園災害防救經費

校園災害防救組織每年應編列校園災害防救經費，以提升學校整體災害防救量能。

3.2 校園安全準備工作

學校平時應落實校園安全準備工作，包含校園潛在災害評估及分析、校園環境安全自主調查、鑑定與改善、繪製校園防災地圖、設定並宣導「災時約定通訊方式(通訊軟體、社群媒體或簡訊)」等。

3.2.1 校園環境安全自主調查、鑑定與改善

當校園環境安全有疑慮時，先於適當區域範圍設置警戒標誌或警戒線，避免校內教職員工生進入，確保人員安全。學校應於每學期開學前，結合前述校園潛在災害評估及分析，至少進行 1 次校園環境安全維護與評估〔圖 3.2〕，以目視方式簡單調查校內建築物、設施之主要結構是否有龜裂、傾斜等破壞狀況。若有安全疑慮，應立即呈報學校主管單位，並通報主

管機關。同時，針對危險建築物或區域應劃定警戒區、張貼明顯標示加以管制，必要時得聘請專業技師或專業技術輔導團體鑑定與改善，以確保教職員工生安全。

若開學時仍無法有效改善，應周知全校教職員工生，且指派人員不定期巡視該場域。依需要設置監測裝置（如邊坡監測裝置），並安排監控人員，將結果通報相關單位。校園環境安全自主調查檢查結果、監測裝置結果經業務檢查人及覆核人核章後，專案歸檔（由各處室保存或將掃描檔放置於〔附件3〕）。

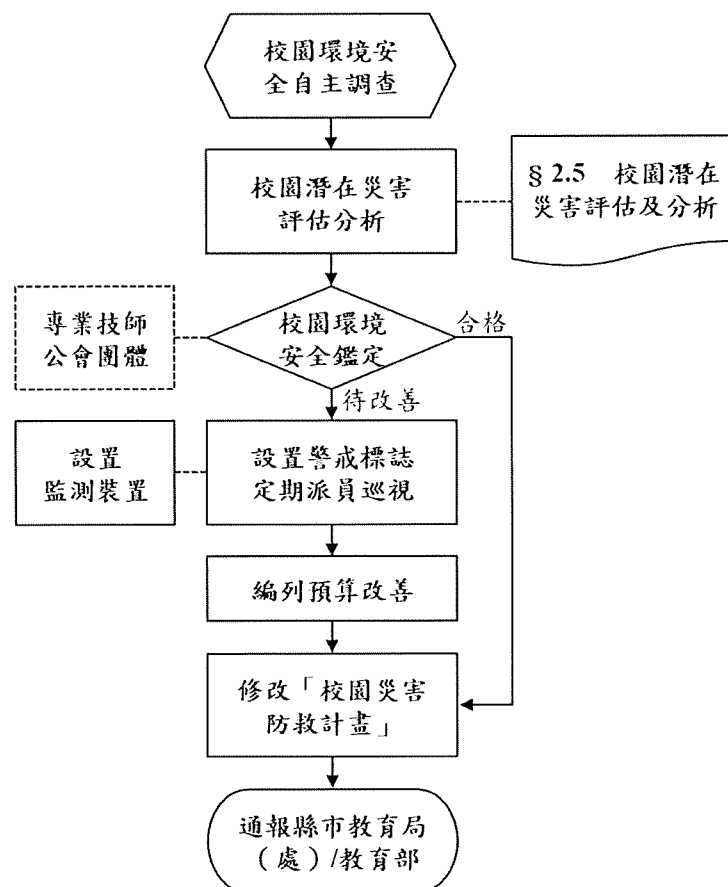


圖 3.2 校園環境安全自主調查流程圖

3.2.2 校園防災地圖

依教育部公告《校園防災地圖繪製作業說明》繪製校園防災地圖〔圖 3.3〕，原則上以地震災害為主，其他災害疏散避難則標註因應原則，配合災害潛勢規劃相關準備工作、擬定緊急應變措施，進行人員、器材等整備工作，並定期演練檢視和修正。平時應讓教職員工生確實了解校園防災地圖，災時則作為避難疏散路線指引和必要資訊的檢視。

3.2.3 「災時約定通訊方式(通訊軟體、社群媒體或簡訊)」

發生大規模災害時，交通、通訊往往相當混亂且可能中斷，家庭成員聯繫變得急迫卻困難，因此，可於平時告知全體教職員工生及家長災時約定通訊方式(通訊軟體、社群媒體或簡訊)，可善用內政部消防署設置之「消防防災e點通」APP(網頁版為「全民防災e點通」)。學校平時設定報平安留言電話號碼(約定電話：2782-5432)，除了告知全體教職員工生約定電話，並加以宣導操作及查詢方式，以利災時透過網路留言板及電話語音等方式進行查詢和發布留言，達到聯繫家人或朋友之效用。

3.3 應變器材及支援單位

3.3.1 災害應變器材整備

平時辦理災害應變器材整備，以利外部救災資源送達前先進行救援工作或進行緊急救護處置，必要時進行收容安置，確保災時保護所有人安全。防災業務負責人及相關單位/人員依需要整備災害應變器材，放置於固定地點管理，並定期每學期檢查1次，更換損壞或超過使用期限之器材。

3.3.2 支援單位聯絡清冊

學校建立支援單位聯絡清冊〔支援單位聯絡清冊表3.〕，包含應變中心、教育行政主管機關、縣市主管機關、警政、消防、醫療單位、公共設施負責單位、其他支援單位(如社區具有專長的社區志工名單)等，詳細記載支援單位能提供支援工具或技術，建議可將相關單位納入災害防救規劃並參與平時防災演練，以利災時能尋求支援協助。

3.4 校園災害防救教育訓練

校園災害防救教育訓練(防災教育課程與教學)可加強教職員工生和家長了解各類災害及因應方式，提升防災認知與技能。由防災業務負責人及相關單位/人員規劃辦理防災教育相關研習講座/活動/宣導、防救災相關知能研習、防災議題融入課程與教學研習等，並彙整校園災害防救教育訓練紀錄(如校內公布欄張貼各類災害相關宣傳海報，舉辦防災互動遊戲或防災舞蹈比賽等)，上傳至「教育部防災教育資訊網→防災校園專區→校園電子歷程」。

3.5 校園災害防救演練

平時演練檢視緊急應變組織、應變流程、避難疏散路線等規劃可行性，確保災時能順利啟動並運作，並使教職員工生熟悉不同災害情境之應變作為，並提升應變技能。由防災業務

負責人及相關單位/人員，每學期至少規劃及辦理 1 次校園災害防救演練（含預演），並彙整校園災害防救演練紀錄〔附表 1.7〕，上傳至「教育部防災教育資訊網→防災校園專區→校園電子歷程」。

支援單位聯絡清冊表 3.1 支援單位聯絡清冊

單位名稱	聯絡電話	聯絡人	支援工具或技術 (服務項目及內容)	備註
應變中心				
中央災害應變中心				
臺北市政府 防災應變中心	27830002			
南港區 災害應變中心	6616 0119			
教育行政主管機關				
教育部校安中心	3343 7855			
○○縣(市)聯絡處				
臺北市政府教育局 中等教育科	2759 3361			
縣市主管機關				
臺北市政府	8789 7703			
臺北市政府 防災應變中心	2783 0002			
教育局	2725 6434			
衛生局	2782 5220			
環保局	2783 4725			
社會局	1609			
南港里里長辦公室	2782 3009			
警政、消防、醫療單位				
南港消防分隊	119/ 2788 3995		具消防車 5 輛、 雲梯消防車 1 輛、 救護車 1 輛	距離 <u>0.02</u> 公里 約 <u>2</u> 分鐘可抵達
南港分局 南港派出所	2788 3995 2783 0476			距離 <u>0.02</u> 公里 約 <u>2</u> 分鐘可抵達
南港忠孝聯合醫院	2786 1288			距離 <u>3</u> 公里

單位名稱	聯絡電話	聯絡人	支援工具或技術 (服務項目及內容)	備註
				約 <u>10</u> 分鐘可抵達
公共設施負責單位				
電力公司	2785 9020			
瓦斯公司	2921 7811			
自來水事業處	2745 6131			
水電行	2786 5527			
其他支援單位				
家長會長/代表	0911550544			曾會長清源先生
教師會會長	0933704169			陳會長國俊老師

第4篇 應變階段

4.1 校園災害應變流程

校園災害應變流程為當學校面臨各種災害時，使用一致性的流程進行應變，得以確實、迅速因應各項災害。事件發生時，依校園災害應變流程〔圖 4.1〕及相關說明和原則〔表 4.1〕進行應變。

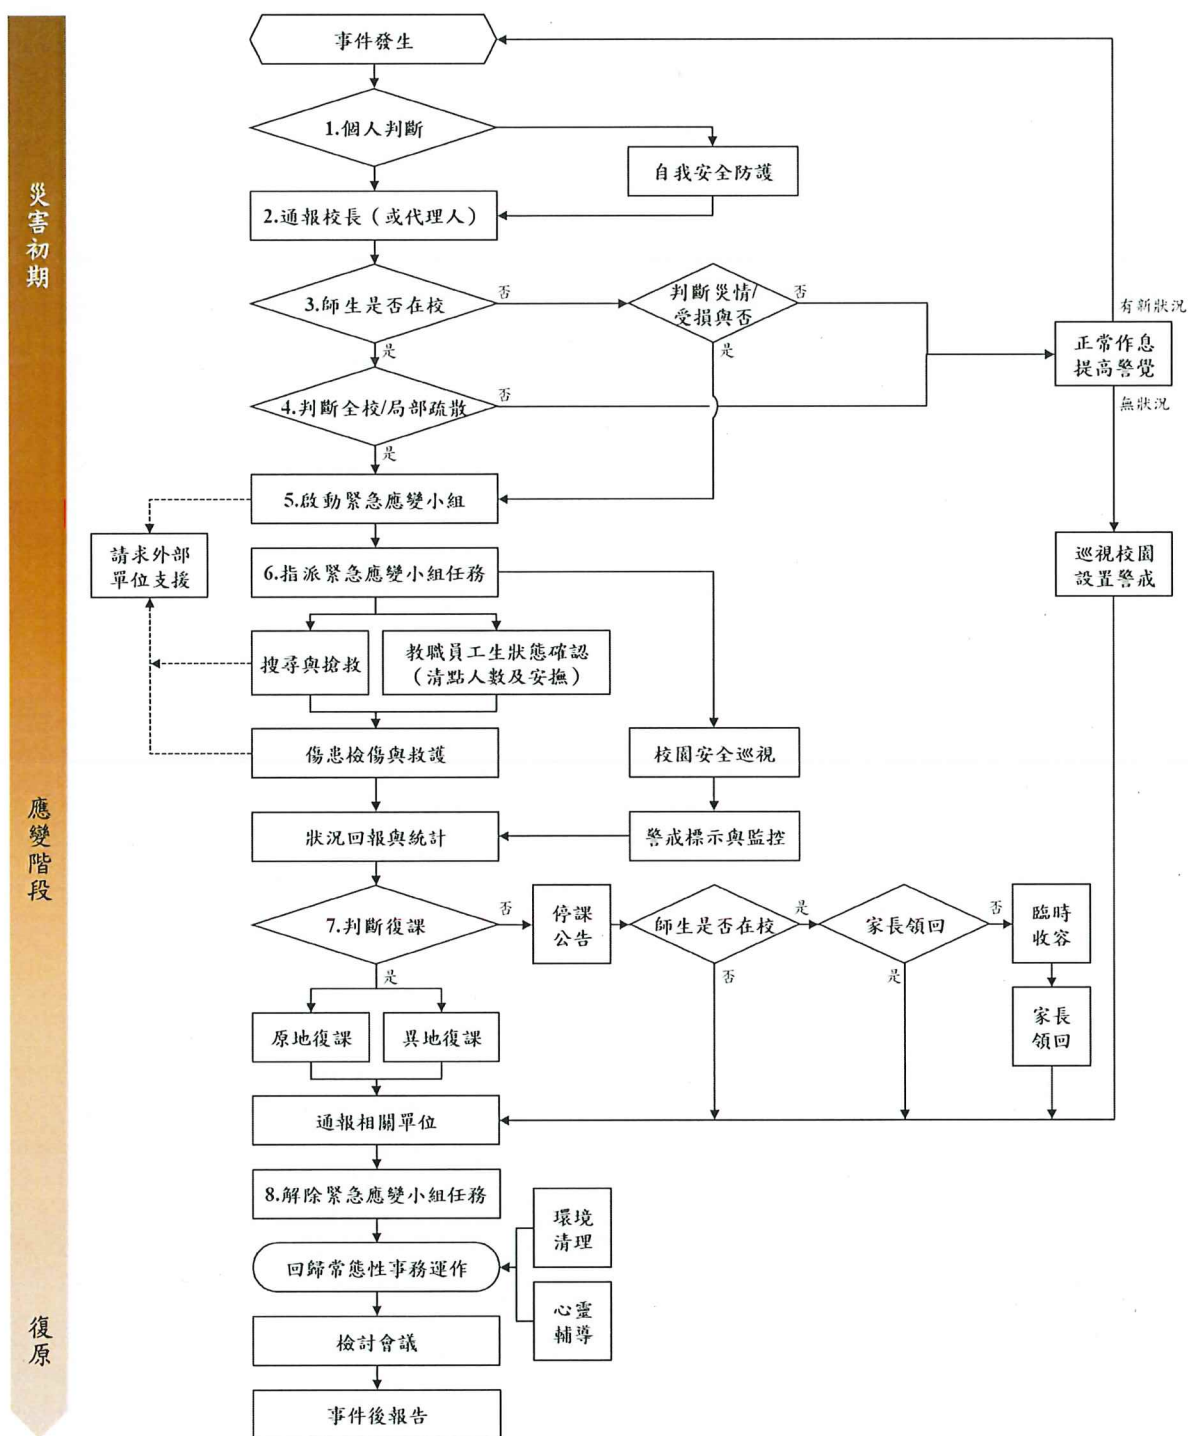


表 4.1 校園災害應變流程說明及原則

應變流程	說明	原則	參考表格
【階段一】災害初期			
1. 個人判斷	▶ 當事件發生時，個人（或災害發現者）判斷先進行自我安全防護。	▶ 可選擇就地避難（就近尋找相對安全處避難），或立即疏散。	
2. 通報校長（或代理人）	▶ 待確認安全無虞後，通報校長，討論並確認疏散與否，下達疏散指令。		
3. 判斷災情（師生不在校）	▶ 若教職員工生不在學校，校長（或代理人）接到通報後，依事件狀況，判斷學校是否受損。		
	▶ 若無受損情形，維持正常作息，但提高警覺，隨時注意是否有新狀況發生。事件結束後撰寫事件後報告，作為下次事件檢討與參考依據。	▶ 有新狀況發生時，則回到發生事件開始新流程；無狀況發生，則定時巡視校園，若有安全疑慮之處，則設置警戒標示，並通報相關單位。	
4. 判斷疏散（師生在校）	▶ 若教職員工生均在學校，校長（或代理人）接到通報後，依事件狀況，判斷是否進行全校或局部人員疏散，並決定進行水平疏散或垂直疏散。	▶ 校長（或代理人）在接受教育行政主管機關命令或自行判斷災情（如狀況有擴大之虞或對人員可能造成生命威脅時），決定發布疏散命令時機，主要以人員疏散為主。 ▶ 因應教職員工生需求，規劃發布疏散命令方式，如聽覺障礙得以視覺型警報裝置、閃光燈、擊鼓等方式，確保能確實接收到訊息。 ▶ 確認避難路線之安全與暢通（搶救組人員清除障礙物）。 ▶ 若有附設幼兒園或特殊教育班級，避難引導人員優先協	

應變流程	說明	原則	參考表格
		助低年級（含附設幼兒園）、行動不便或有特殊情況之教職員工生，需視情況增派人力協助避難疏散。 ➔ 學校除依據校園防災地圖進行疏散之外，亦應透過環境特性、歷史災害經驗等資料，以最嚴重情境想定評估面臨風險，適時調整疏散方式、集結點及因應措施。 ➔ 學校應指定專人於平時定期更新緊急聯絡人清冊（含過敏/用藥/特殊情形等資訊），並於避難疏散時攜帶至集合地點。 ➔ 回報疏散狀況至相關單位。	
	➔ 若維持正常作息不疏散，應提高警覺，隨時注意是否有新狀況發生。事件結束後撰寫事件後報告，作為事件檢討與參考依據。	➔ 新狀況發生時應回到發生事件開始新流程；無狀況發生則定時巡檢校園，若有安全疑慮，則設置警戒標示，並通報相關單位。	
【階段二】應變階段			
5. 啟動緊急應變小組	➔ 啟動緊急應變小組，由校長擔任指揮官，校長不在校內，由代理人擔負其職。 ➔ 指揮官視事件情況啟動緊急應變小組，若有需要，適時請求外部單位支援。	➔ 啟動時機包含：①地方政府成立應變中心時；②上級指示成立；③學校位於災區且有災損；④校長視災情程度啟動；⑤交通部中央氣象局發布颱風警報或豪大雨特報；⑥感受地震可能導致後續災情。 ➔ 如教職員工生不在學校時欲啟動緊急應變小組，指揮官應指派通報組召集人員，於適當時間至學校執行任務。	支援單位聯絡清冊〔支援單位聯絡清冊表 3.〕
6. 指派緊急應變小組任	➔ 疏散至集結點後，開設指揮中心，指揮官		


應變流程	說明	原則	參考表格
務	分派緊急應變小組各分組之任務。或得於平時規劃啟動緊急應變小組後各組自動各司其職。		
	➔ 教職員工生狀態確認（清點人數及安撫）。	➔ 疏散到達集合地點後，應確實清點所有人員並確認安全狀況，包含教職員工生、教師助理員、臨時人員、志工、外賓等當日所有在校人員。 ➔ 幼兒園、低年級及特教班等學生心智發育較未成熟，可能會因害怕而哭鬧，班導師 1 人恐難以安撫和處理，避難引導組成員應主動進行協助。 ➔ 若教職員工生不在學校，指揮官應指派各分組人員第一時間確認教職員工生狀態。	避難疏散情形調查表〔附表 1.8〕 班級人員清點紅綠表〔附表 1.9〕
	➔ 搜尋與搶救。	➔ 避難疏散過程若遇教職員工生發生意外，救護人員應迅速執行救護行動。 ➔ 搶救組前往避難地點確認失蹤人數，基本上以 3 人為一團隊，指揮官視失蹤人數決定派遣團隊攜帶擔架及急救箱前往。 ➔ 緊急救援通報依「求援」、「待援」、「救援」程序逐級回報，優先通報 119 及地方災害應變中心，爭取救災資源協助應變處置。 ➔ 若教職員工生不在學校，應先確認當日是否有值班人員及當下狀況，並視情形執行搜尋與搶救工作。	

應變流程	說明	原則	參考表格
	➔ 傷患檢傷與救護。	➔ 由緊急救護人員進行檢傷並包紮、固定、止血，若可移動再將傷患送往急救站。 ➔ 若傷勢嚴重，即通報 119，或聯絡附近醫院（診所），進行後送相關事宜。 ➔ 若消防救護車因交通受阻無法抵達，考量自行送醫，並以電話通報教育部校安中心，俾利掌握災情並請求相關單位支援協助。	教職員工生送醫名單〔附表 1.10〕
	➔ 校園安全巡查（建築物評估）。	➔ 判定建築物及設施損毀狀況及危險程度，將劃定危險區域設立警戒線（警告標示）。 ➔ 若校舍受損，在安全前提下搶救器材、設備，清查受損情形，照相存證並通報教育部校安中心及教育行政主管機關。	建築物及設施危險判定表〔附表 1.11〕
	➔ 警戒標示與監控。	➔ 派員定時巡視警戒區域（原則上 2 人一組），並警告全體教職員工生不可靠近。	
	➔ 狀況回報與統計，視需要請求外部單位支援。	➔ 由指揮官協請家長會長集結社區志工、家長會成員或校友會，協調災時所能提供的搶救災資源及人力部署支援。	支援單位聯絡清冊〔支援單位聯絡清冊表 3.〕
7. 判斷復課	➔ 指揮官依事件發展及狀況，判斷學校是否繼續上課。依學校損壞程度，決定原地復課或異地復課。	➔ 若校園受災，立即進行搶救與安置教職員工生，並儘速統整災情通報上級。 ➔ 召開應變階段會議，決定停（復）課及復原事宜。	校園災後緊急判斷與建議採取行動〔附表 1.12〕
	➔ 若決定停課，確認周邊道路狀況安全，再通知家長領回。	➔ 決定停課時，應由適當管道公告、通知家長，並派員管制交通動線。 ➔ 平時應和家長約定透過告知全體教職員工生作為緊	自行接送同意書〔附表 1.13〕

應變流程	說明	原則	參考表格
		急溝通訊提供管道；若有必要，得由導師聯繫個別家長安排學生返家事宜，由家長接回並填寫自行接送同意書。 ➔ 若教職員工生不在學校時決定停課，應於公告後逕行通報相關單位。	
	➔ 針對無法立即接回之學生，學校辦理臨時收容相關事宜。	➔ 安排合適之臨時收容空間，安置不克返家教職員工生，同時報備相關單位。 ➔ 若校外聯絡道路中斷，將災情通報 119、地方災害應變中心及教育部校安中心。 ➔ 若學校受地方政府指定為收容場所，依地方政府及公所規定辦理相關整備、應變工作。	
8. 解除緊急應變小組任務	➔ 通報相關單位處理狀況與進度。		
	➔ 指揮官得視情況縮編或解除緊急應變小組的任務。	➔ 校舍檢查安全無虞、發布回教室繼續上課後，連帶解除緊急應變小組任務。 ➔ 若遇巨災或特殊狀況，家長需逐步接回學生，得視情況縮編緊急應變小組分組及人員。 ➔ 人員安置事物都處理完畢，得解除緊急應變小組任務。	
【階段三】復原			
事件結束後	➔ 回復校園災害防救組織平時工作分配。	➔ 各負責單位持續處理相關事宜，如心靈輔導、環境清理等。	
	➔ 事件結束後撰寫事件後報告，作為下次事件檢討與參考依據。	➔ 召開檢討會議，強化防災事宜。	

4.2 災害通報

藉由 24 小時值勤機制，有效傳達災害情報，進行快速搶救作業。依《校園安全及災害事件通報作業要點》規定，進行災害通報流程〔圖 4.2〕與記錄災害通報重點〔表 4.2〕。

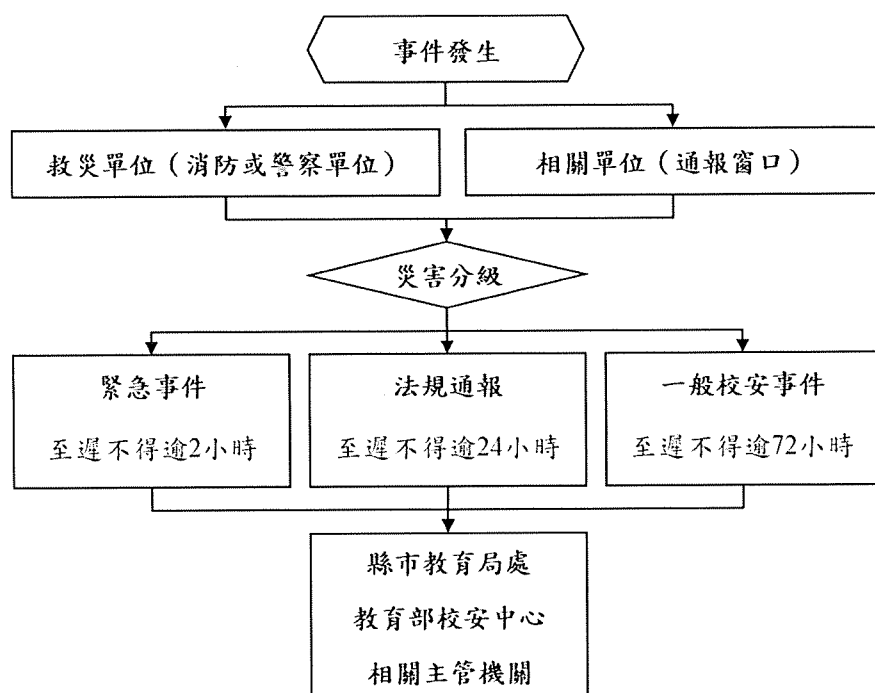

教育部校安中心
3343 7855
縣市教育局處
2759 3361
縣市災害應變中心
2783 0002
鄉鎮市區災害應變中心
6616 0119
警察局南港分局
2788 3995
南港派出所
2783 0476
消防局南港分隊
2788 3995
南港忠孝聯合醫院
2786 1288

圖 4.2 災害通報流程圖

表 4.2 災害通報重點紀錄

序號	通報時間	通報人	通報單位	接洽人	通報重點(人、事、時、地、物)
1	__年__月__日 __時__分				
2	__年__月__日 __時__分				
3	__年__月__日 __時__分				
4	__年__月__日 __時__分				
5	__年__月__日 __時__分				

第5篇 復原重建階段

5.1 受災師生心靈輔導

一、學校參考教育部出版《災難（或創傷）後學校諮商與輔導工作參考手冊》規劃災難（或創傷）之介入與合作原則，調查學校鄰近並可以使用或合作的心靈輔導資源〔表 5.1〕。

二、心靈輔導基本原則

- （一）先由一般的級任或專科教師（第一線的心輔教師）進行初步心理諮商，由輔導業務承辦單位，如輔導室（處）、學務處，指導各班導師適當引領學生抒發對各類災害的觀感，再進一步輔導特殊個案。
- （二）藉由集體創作或活動，設計相關活動，讓學生們在活動中宣洩情緒，且經由同儕發現大家的共通性及獲得支持。
- （三）運用媒介物幫助溝通。有時口語的表達是有限的，可準備工具協助學生從其他途徑表達災後的感受。
- （四）協助學生做有助益的工作。設計各類災害演習協助學生獲得控制的力量；參加社區重建活動，使學生有機會重新建立自己的學校或家園；做一些快樂的活動，嘗試為生命帶來正向的力量。
- （五）運用相關宣導海報、手冊、網站及專書進行輔導。
- （六）動員學校所有教師及鄰近相關人力，進行學生心靈輔導。
- （七）請求民間團體的適時支援協助。

表 5.1 心靈輔導資源表

範圍	單位	電話或網站
縣市 資源	臺北市學生輔導諮商中心	https://tscc.tp.edu.tw/ 02-25632156
	臺北市立聯合醫院松德院區	https://tpech.gov.taipei/mp109201/ 02-27263141
地區 資源	臺北市立聯合醫院忠孝院區	https://tpech.gov.taipei/mp109171/ 02-27861288
	我們心理諮商所	https://weness.weebly.com/ 0979796896
其他 資源	臺北市社區心理衛生中心	https://mental-health.gov.taipei/Default.aspx 02-33936779
	財團法人張老師基金會台北分事務所	http://taipeiteacher.1980.org.tw/ 02-25326180

5.2 學校環境衛生及設施設備維護與修繕

- 一、災後環境衛生之清掃與維護，加強整理淹水或是土石砸落區域，亦可設置臨時廁所，並就排泄物及垃圾之處理等採取必要措施，以保持校園衛生整潔。
- 二、災後學校視情況進行設施設備維護與修繕。
- 三、加強防疫與食品衛生管理等相關計畫。
- 四、立即建立廢棄物、垃圾、瓦礫等處理方法，設置臨時放置場，循序進行蒐集、分類、搬運及處置等程序，以迅速整潔校園，並避免製造環境汙染。
- 五、採取消毒等措施，以維護教職員工生之健康。
- 六、由相關單位/人員利用全校平面圖，選擇不受災威脅及廢棄物清運進出方便之空地。
- 七、建立廢棄物清運及處理方法，此部份可由相關單位/人員評估，若情況許可採行外包，若不可行可請求相關單位支援。
- 八、定期採取消毒措施維護教職員工生健康，由相關單位/人員評估，分別採 3 天、1 星期及 1 個月消毒 1 次，可視情況自行縮短時程。

九、由相關單位/人員調配人手定期維持校園整潔。

5.3 學生復課計畫、補課計畫

一、視校園安全與否進行復課、補課計畫。

二、欲原校地復課者，應商請教育部或縣（市）教育局處協助簡易教室之興建。

三、原校地安全堪虞時，應由縣（市）教育局處協助安排學生至鄰近學校或適當地點上課。

四、補課計畫以教育部所定之課程標準進行，但可因地區特性，做適切之調整，使學生能持續學習。

五、教職員應掌握學生動向及具體受災情形（教科書、就學用品、制服、學費之減免、獎學金之發給、對災害造成家庭生活困難之學生給予就學補助），確認該次災害對學生心理層面之影響，同時建立與家長間的聯絡管道。

六、輻射與海嘯災害之復原依政府相關規定與程序辦理。

5.4 供水與供電等緊急處理

一、對於災害造成設施、設備與維生管線等損壞之相關事宜，優先處理校內飲用水系統。

二、搶救組派員初勘檢查水利設施或各管線災後受損情形。

三、供水供電前檢查牆壁中水電管線是否已經損毀。

四、檢查水池、水塔、飲水機等相關用水設備是否受損，改善學校飲用水設施。飲用水均能達到法定標準為當務之急。

五、若校園需分區輪流供水，或請求運水車調度支援，應於各區分別設置3到5個供水站。

六、先行搶修損壞之水、電管線，減少漏水及漏電危害，再逐步全面供水供電。

七、立即通知相關業者（如自來水公司及電力公司等），派遣專業技術人員緊急檢查所管設施、設備，掌握其受損情形，並對設施、設備與維生管線進行緊急修復及供應之措施，以防止二次災害，確保教職員工生之正常生活。

八、調查災情，提報搶修預算，追蹤執行進度。